

## MAPA DO CELÓW PROJEKTOWYCH

Oznaczenie kancelaryjne zgłoszenia pracy geodezyjnej	WG.6640.1064.2024
---	-------------------

Miejscowość i nr działki	Trawniki, działki nr 37/1 i 37/2 oraz część działek nr 65 i 89 oraz fragmenty działek sąsiednich
--------------------------	--

Jednostka ewidencyjna	identyfikator	061705_2
	nazwa	Trzciniki

Obręb ewidencyjny	identyfikator	061705_2.0010
-------------------	---------------	---------------

	nazwa	Trawniki
Skala mapy		1:500
Nazwa układu	prostokątnych	

współrzędnych	płaskich	2000/08
	wysokości	PL-EVRF2007-NH

Oznaczenie granic obszaru, który był przedmiotem aktualizacji	Gruba linia koloru zielonego
Służebności gruntowe mające wpływ na zagospodarowanie gruntów zlokalizowanych w granicach projektowanej inwestycji	Nie badano

Niniejszą mapę wykonano na podstawie zaktualizowanej w obszarze objętym zamówieniem mapy zasadniczej, sekcja 8.149.12.11.2.2 oraz 8.149.12.11.2.4 według stanu na dzień 31.07.2024 r.

Wszelkie trwałe obiekty budowlane podlegają wytyczeniu o geodezyjnej inwentaryzacji przez jednostki wykonawstwa geodezyjnego

*Nie wyklucza się istnienia w terenie innych niż wykazane na niniejszej mapie urządzeń podziemnych, które nie były zgłoszone do inwentaryzacji.*

Granice działek wykazane na niniejszej mapie nie spełniają wymogów dokładnościowych określonych w § 16 podpunkt 1) Rozporządzenia Ministra Rozwoju z dnia 18 sierpnia 2020 r. w sprawie standardów technicznych wykonywania pomiarów sytuacyjnych i wysokościowych oraz opracowywania i przekazywania wyników tych pomiarów do państwowego zasobu geodezyjnego i kartograficznego.

wykonawca:  
**GEO-KIER USŁUGI GEODEZYJNE**  
Grzegorz Kierys  
Trawniki-Kolonia 174A, 21-044 Trawniki  
NIP 7123018917, REGON 522236394

07.08.2024 r.  
Ks. rob.57/2024

Oświadczam, że operat techniczny zawierający rezultaty prac geodezyjnych, w wyniku których powstał niniejszy dokument uzyskał pozytywny wynik weryfikacji.  
Jestem świadomy odpowiedzialności karnej za złożenie fałszywego oświadczenia.

Identyfikator zgłoszenia prac regulaminowych	WG.6640.1064.2024
---	-------------------

Organ służby geodezyjnej, który otrzymał zgłoszenie	Starosta Świdnicki ul. Niepodległości 13, 21-040 Świdnik
---	---


Nr oraz data sporządzenia dokumentu  
zawierającego wynik pozytywnej  
weryfikacji

Numer operatu technicznego P. 0617.2024 - 1131

Imię i nazwisko oraz nr uprawnień zawodowych kierownika prac	Piotr Karczmarz Nr uprawnień 22094
---	---------------------------------------

Podpis wykonawcy prac geodezyjnych

..... Green Days .....

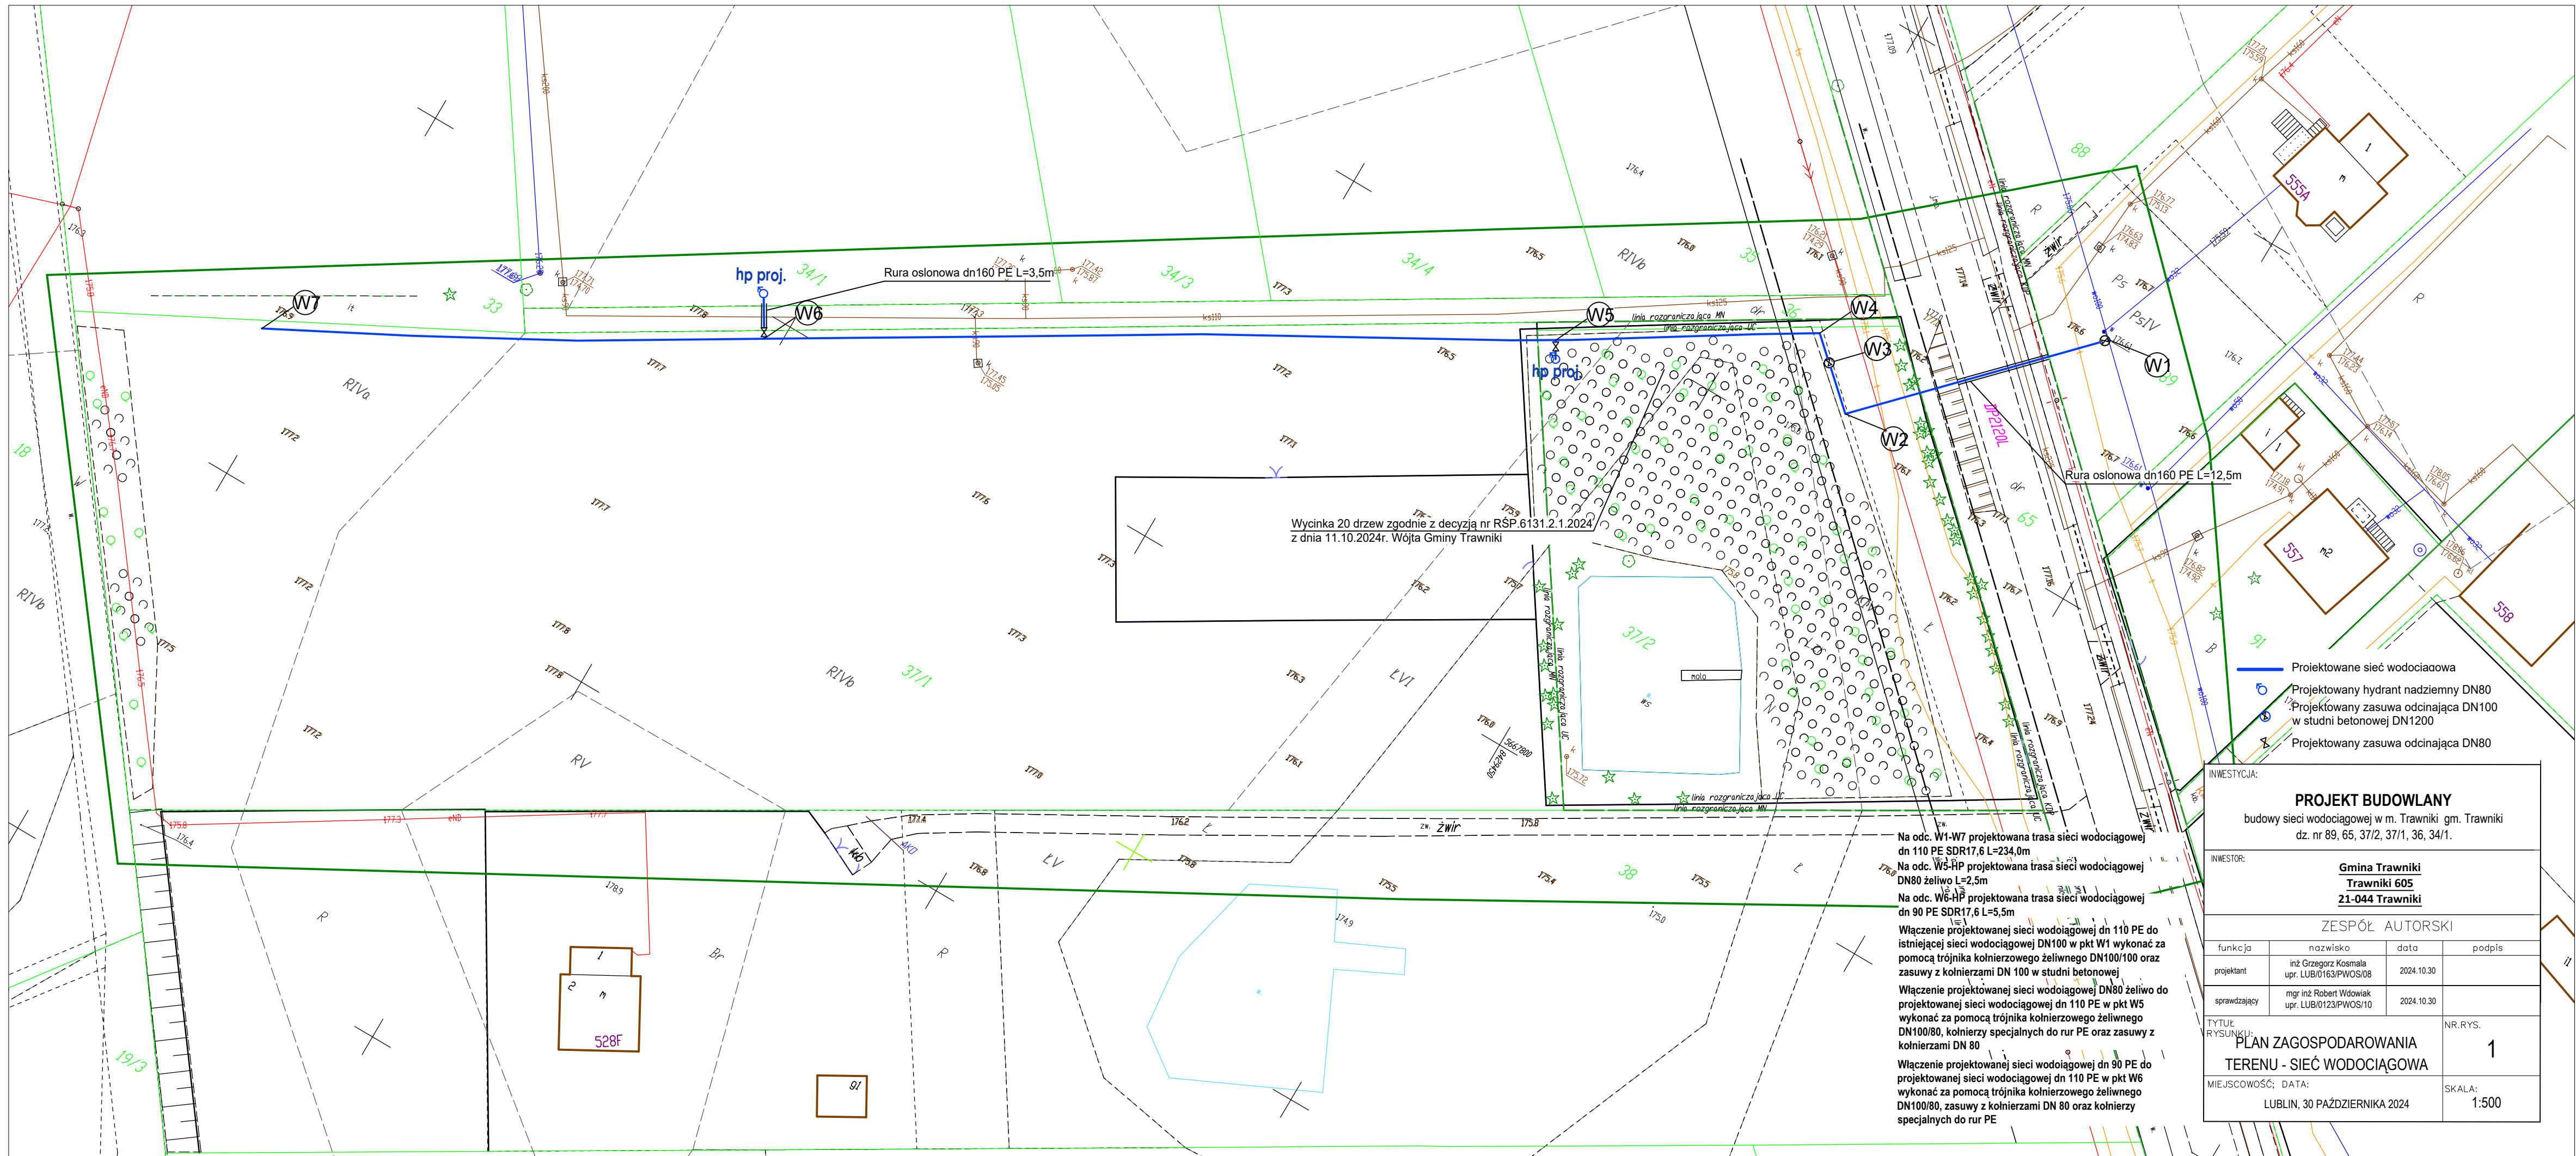

Na odc. W1-W7 projektowana trasa sieci wodociągowej  
dn 110 PE SDR17,6 L=234,0m

Na odc. W5-HP projektowana trasa sieci wodociągowej  
DN80 żeliwo L=2,5m

Na odc. W6-HP projektowana trasa sieci wodociągowej  
dn 90 PE SDR17,6 L=5,5m

Włączenie projektowanej sieci wodociągowej dn 110 PE do istniejącej sieci wodociągowej DN100 w pkt W1 wykonać za pomocą trójnika kołnierzego żeliwnego DN100/100 oraz zasuw z kołnierzami DN 100 w studni betonowej

Włączenie projektowanej sieci wodociągowej DN80 żeliwno do projektowanej sieci wodociągowej dn 110 PE w pkt W5 wykonaną za pomocą trójnika kołnierzanego żeliwnego DN100/80, kołnierzy specjalnych do rur PE oraz zasuwy z kołnierzami DN 80

Włączenie projektowanej sieci wodociągowej dn 90 PE do projektowanej sieci wodociągowej dn 110 PE w pkt W6 wykonać za pomocą trójnika kołnierzego żeliwnego DN100/80, zasusy z kołnierzami DN 80 oraz kołnierzy specjalnych do rur PE

**INWESTYCJA:**

**PROJEKT BUDOWLANY**

budowy sieci wodociągowej w m. Trawniki gm. Trawniki  
dz. nr 89, 65, 37/2, 37/1, 36, 34/1.

INVESTOR: Gmina Trawniki  
Trawniki 605  
21-044 Trawniki

ZESPÓŁ AUTORSKI			
funkcja	nazwisko	data	podpis
projektant	inż Grzegorz Kosmala upr. LUB/0163/PWOS/08	2024.10.30	
sprawdzający	mgr inż Robert Wdowiak upr. LUB/0123/PWOS/10	2024.10.30	

TYTUŁ RYSUNKU:	NR.RYS.
PLAN ZAGOSPODAROWANIA TERENU - SIEĆ WODOCIAGOWA	1

MIEJSCOWOŚĆ; DATA: LUBLIN, 30 PAŹDZIERNIKA 2024	SKALA: 1:500
--	-----------------