


PROFIL PRZYŁĄCZY WODOCIĄGOWYCH

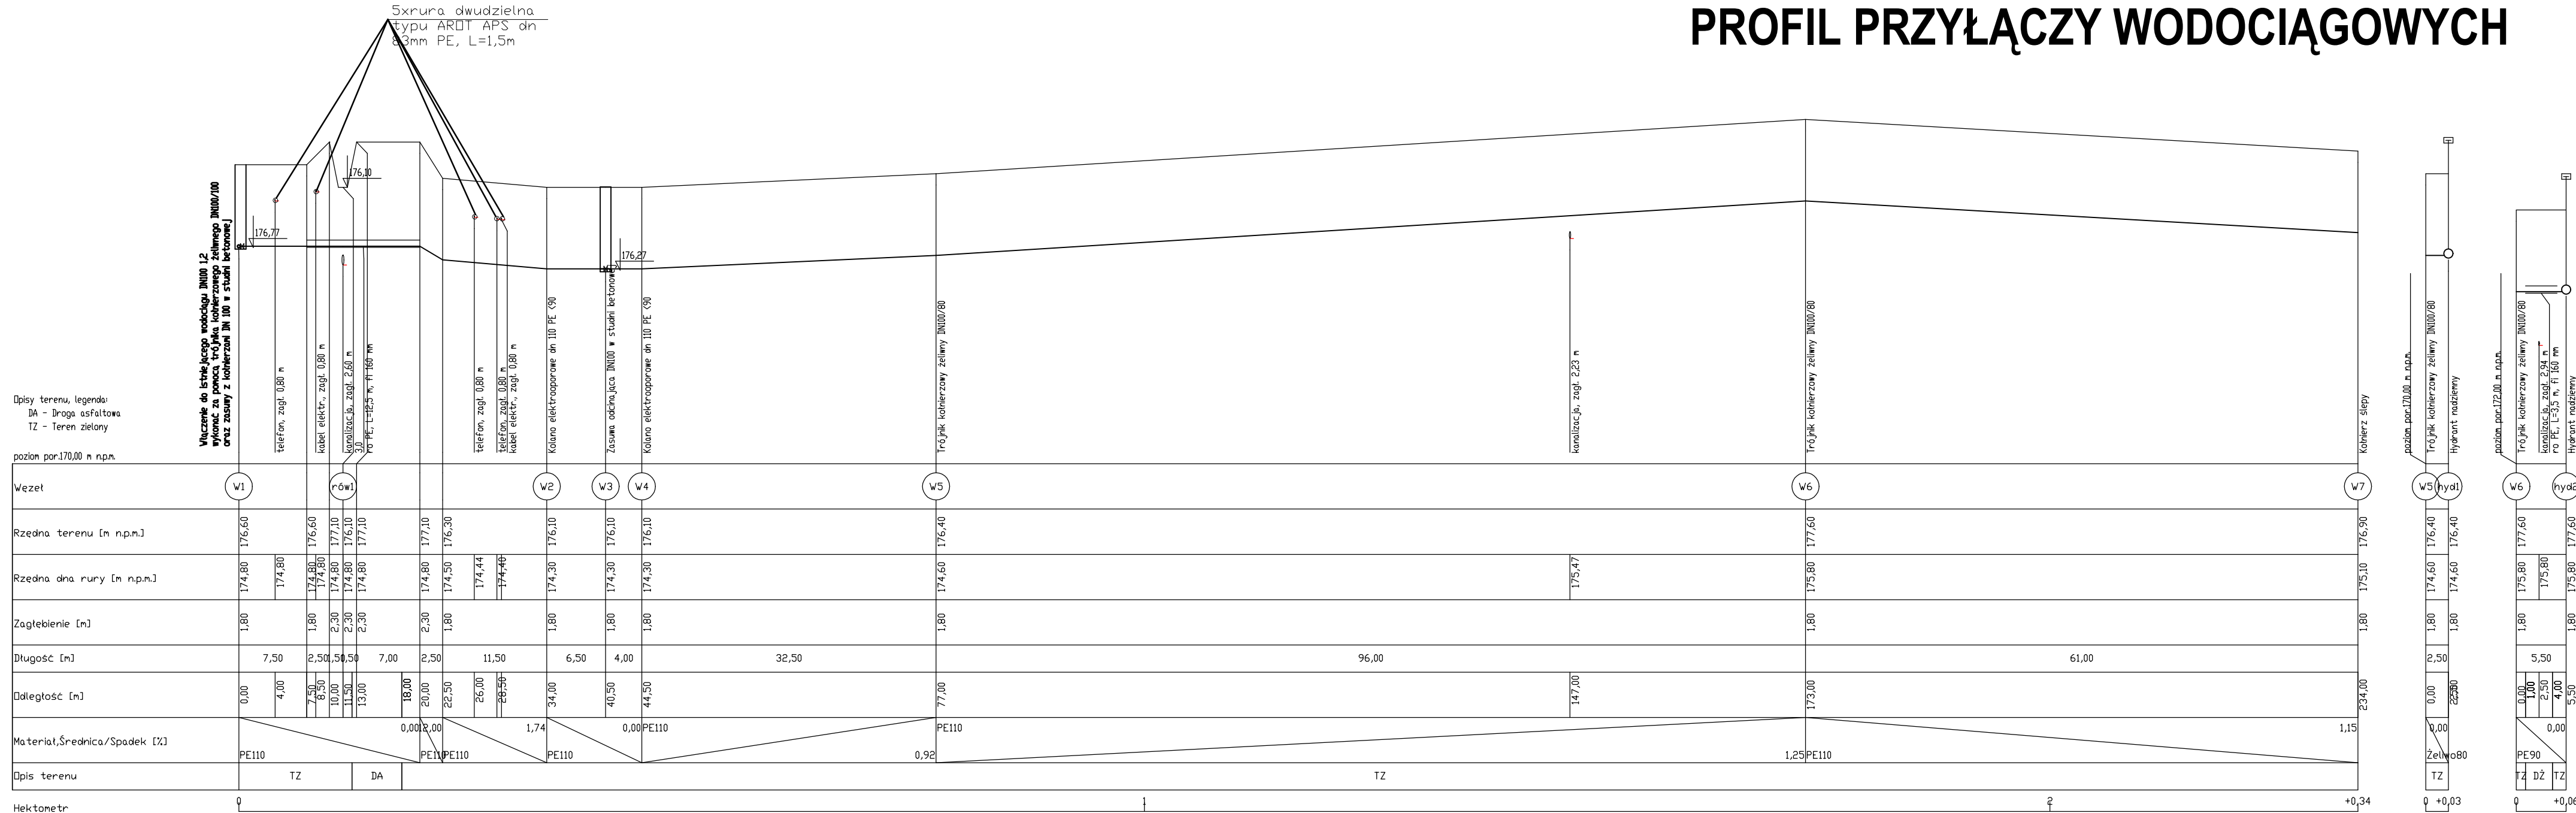

<h1 style="margin: 0;">INWESTYCJA: PROJEKT BUDOWLANY</h1>			
<p style="text-align: center;">budowy sieci wodociągowej w m. Trawniki gm. Trawniki dz. nr 89, 65, 37/2, 37/1, 36, 34/1.</p>			
INWESTOR:		Gmina Trawniki Trawniki 605 <u>21-044 Trawniki</u>	
<h2 style="margin: 0;">ZESPÓŁ AUTORSKI</h2>			
funkcja	nazwisko	data	podpis
projektant	inż Grzegorz Kosmala upr. LUB/0163/PWOS/08	2024.12.01	
sprawdzający	mgr inż Robert Wdowiak upr. LUB/0123/PWOS/10	2024.12.01	
TYTUŁ RYSUNKU:			NR.RYS. <div style="font-size: 2em; text-align: center; margin-top: 20px;">2</div>
PROFIL SIECI ORAZ PRZYŁĄCZY WODOCIĄGOWYCH			SKALA: <div style="font-size: 1.5em; text-align: center; margin-top: 20px;">1:100/500</div>
MIEJSCOWOŚĆ; DATA: <div style="text-align: center; margin-top: 20px;">LUBLIN, 1 GRUDNIA 2024</div>			