MIEJSCOWY PLAN ZAGOSPODAROWANIA PRZESTRZENNEGO GMINY TRAWNIKI
RYSUNEK PLANU
SKALA 1:1000

BONÓW KOLONIA (OBR. EW. NR 1)

N
W E
S

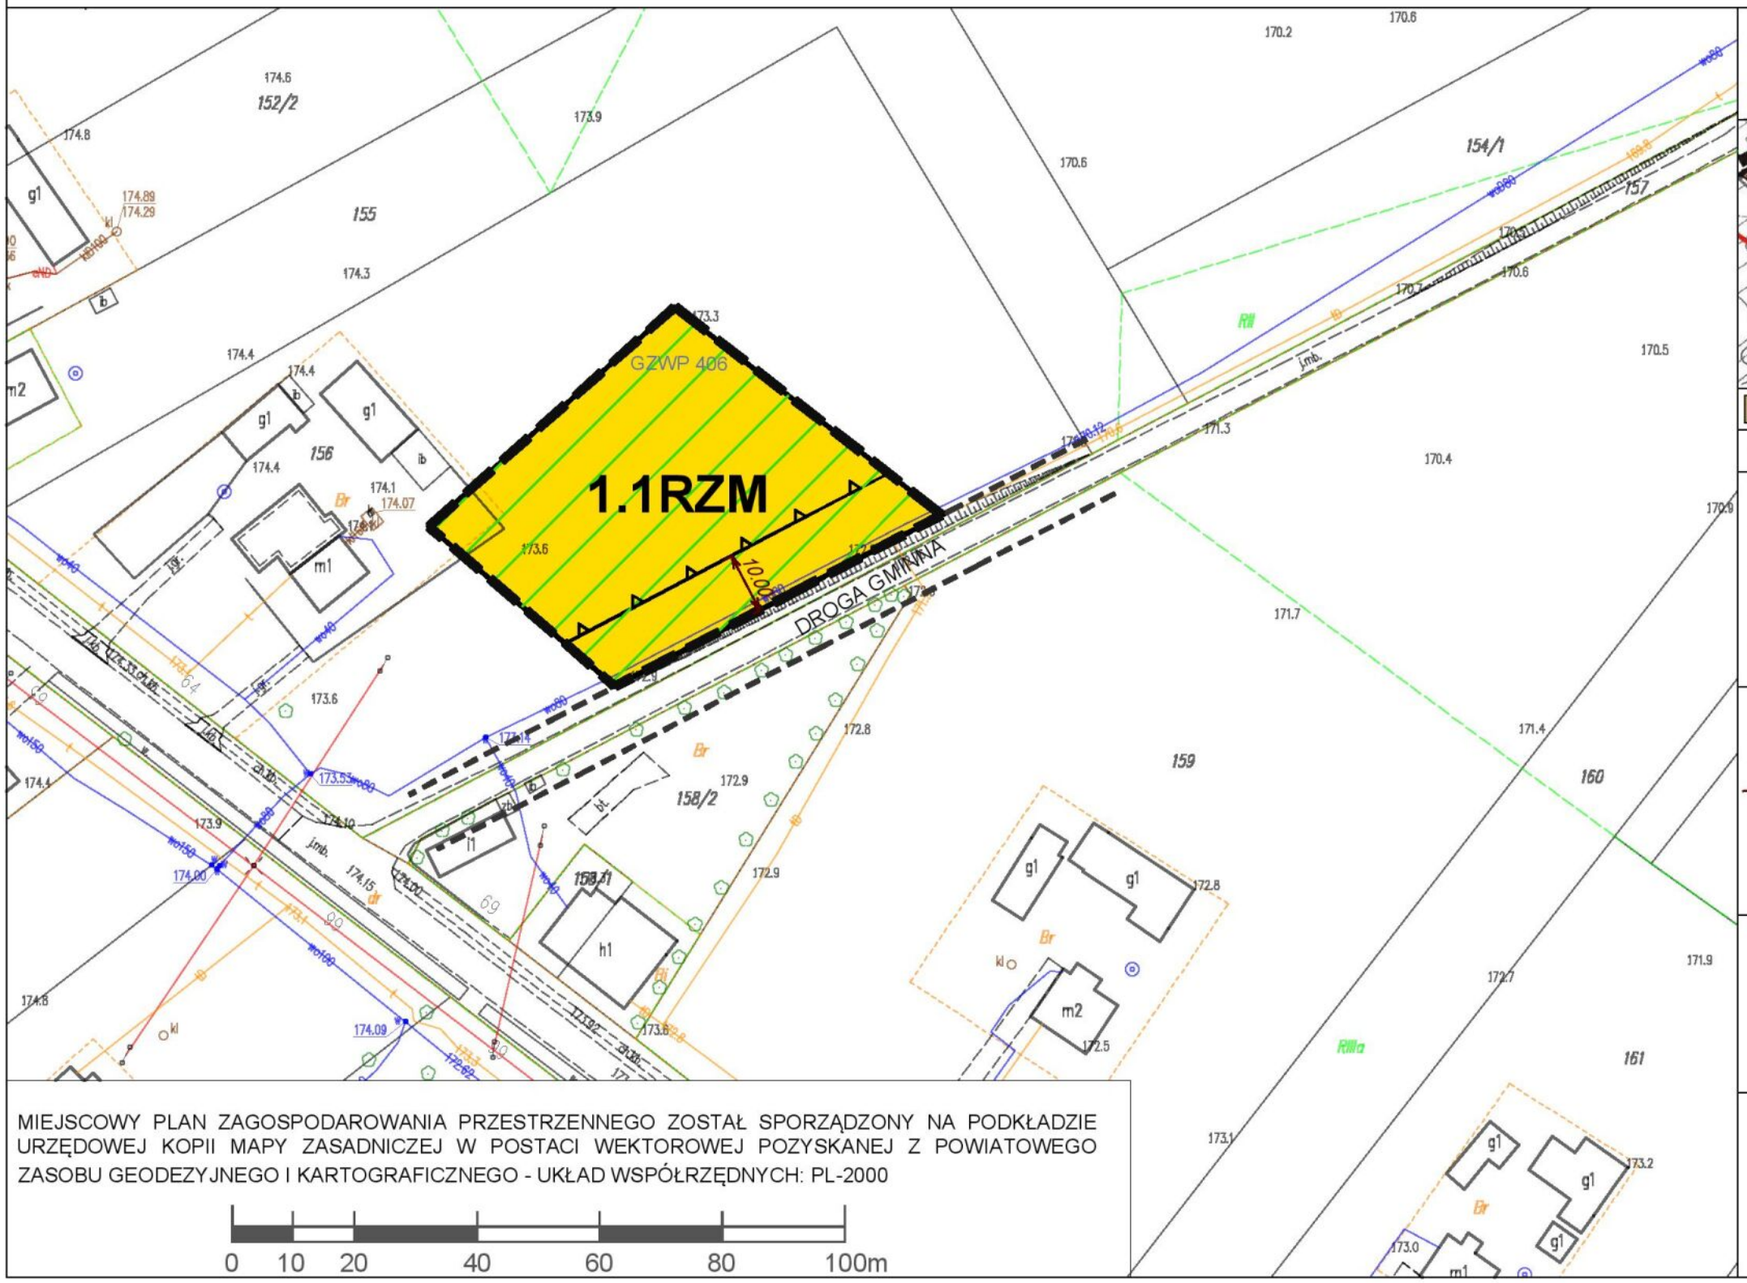

WYRYS ZE STUDIUM UWARUNKOWAŃ I KIERUNKÓW ZAGOSPODAROWANIA PRZESTRZENNEGO GMINY TRAWNIKI PRZYJĘTEGO UCHWAŁĄ NR XXXV/217/14 RADY GMINY TRAWNIKI Z DNIA 7 LISTOPADA 2014 R.

SKALA 1:10 000

RM tereny zabudowy zagrodowej w gospodarstwach rolnych, hodowlanych i ogrodniczych

GRANICA OBSZARU OBJĘTEGO PLANEM MIEJSCOWYM

USTALENIA OBOWIĄZUJĄCE:

- GRANICA OBSZARU OBJĘTEGO PLANEM MIEJSCOWYM
- LINIE ROZGRANICZAJĄCE TERENY O RÓŻNYM PRZEZNACZENIU LUB RÓŻNYCH ZASADACH ZAGOSPODAROWANIA
- NIEPRZEKRACZALNA LINIA ZABUDOWY
- RZM TEREN ZABUDOWY ZAGRODOWEJ

USTALENIA INFORMACYJNE:

- UKŁAD KOMUNIKACYJNY POZA GRANICAMI PLANU
- 5.00 ZWYMIAROWANA ODLEGŁOŚĆ (W METRACH)
- OBSZAR OTULINY NADWIEPRZAŃSKIEGO PARKU KRAJOBRAZOWEGO
- GZWP 406 OBSZAR OBJĘTY PLANEM ZNAJDUJĄCY SIĘ W GRANICACH GŁÓWNEGO ZBIORNIKA WÓD PODZIEMNYCH NR 406 "LUBLIN"

Załącznik nr 1.1
do Uchwały Nr .....
Rady Gminy Trawniki
z dnia .....

Przewodniczący
Rady Gminy Trawniki

MIEJSCOWY PLAN ZAGOSPODAROWANIA PRZESTRZENNEGO ZOSTAŁ SPORZĄDZONY NA PODKŁADZIE URZĘDOWEJ KOPII MAPY ZASADNICZEJ W POSTACI WEKTOROWEJ POZYSKANEJ Z POWIATOWEGO ZASOBU GEODEZYJNEGO I KARTOGRAFICZNEGO - UKŁAD WSPÓŁRZĘDNYCH: PL-2000

0 10 20 40 60 80 100m

MIEJSCOWY PLAN ZAGOSPODAROWANIA PRZESTRZENNEGO GMINY TRAWNIKI
RYSUNEK PLANU
BISKUPICE (OBR. EW. NR 2)

SKALA 1:1000

N
W E
S

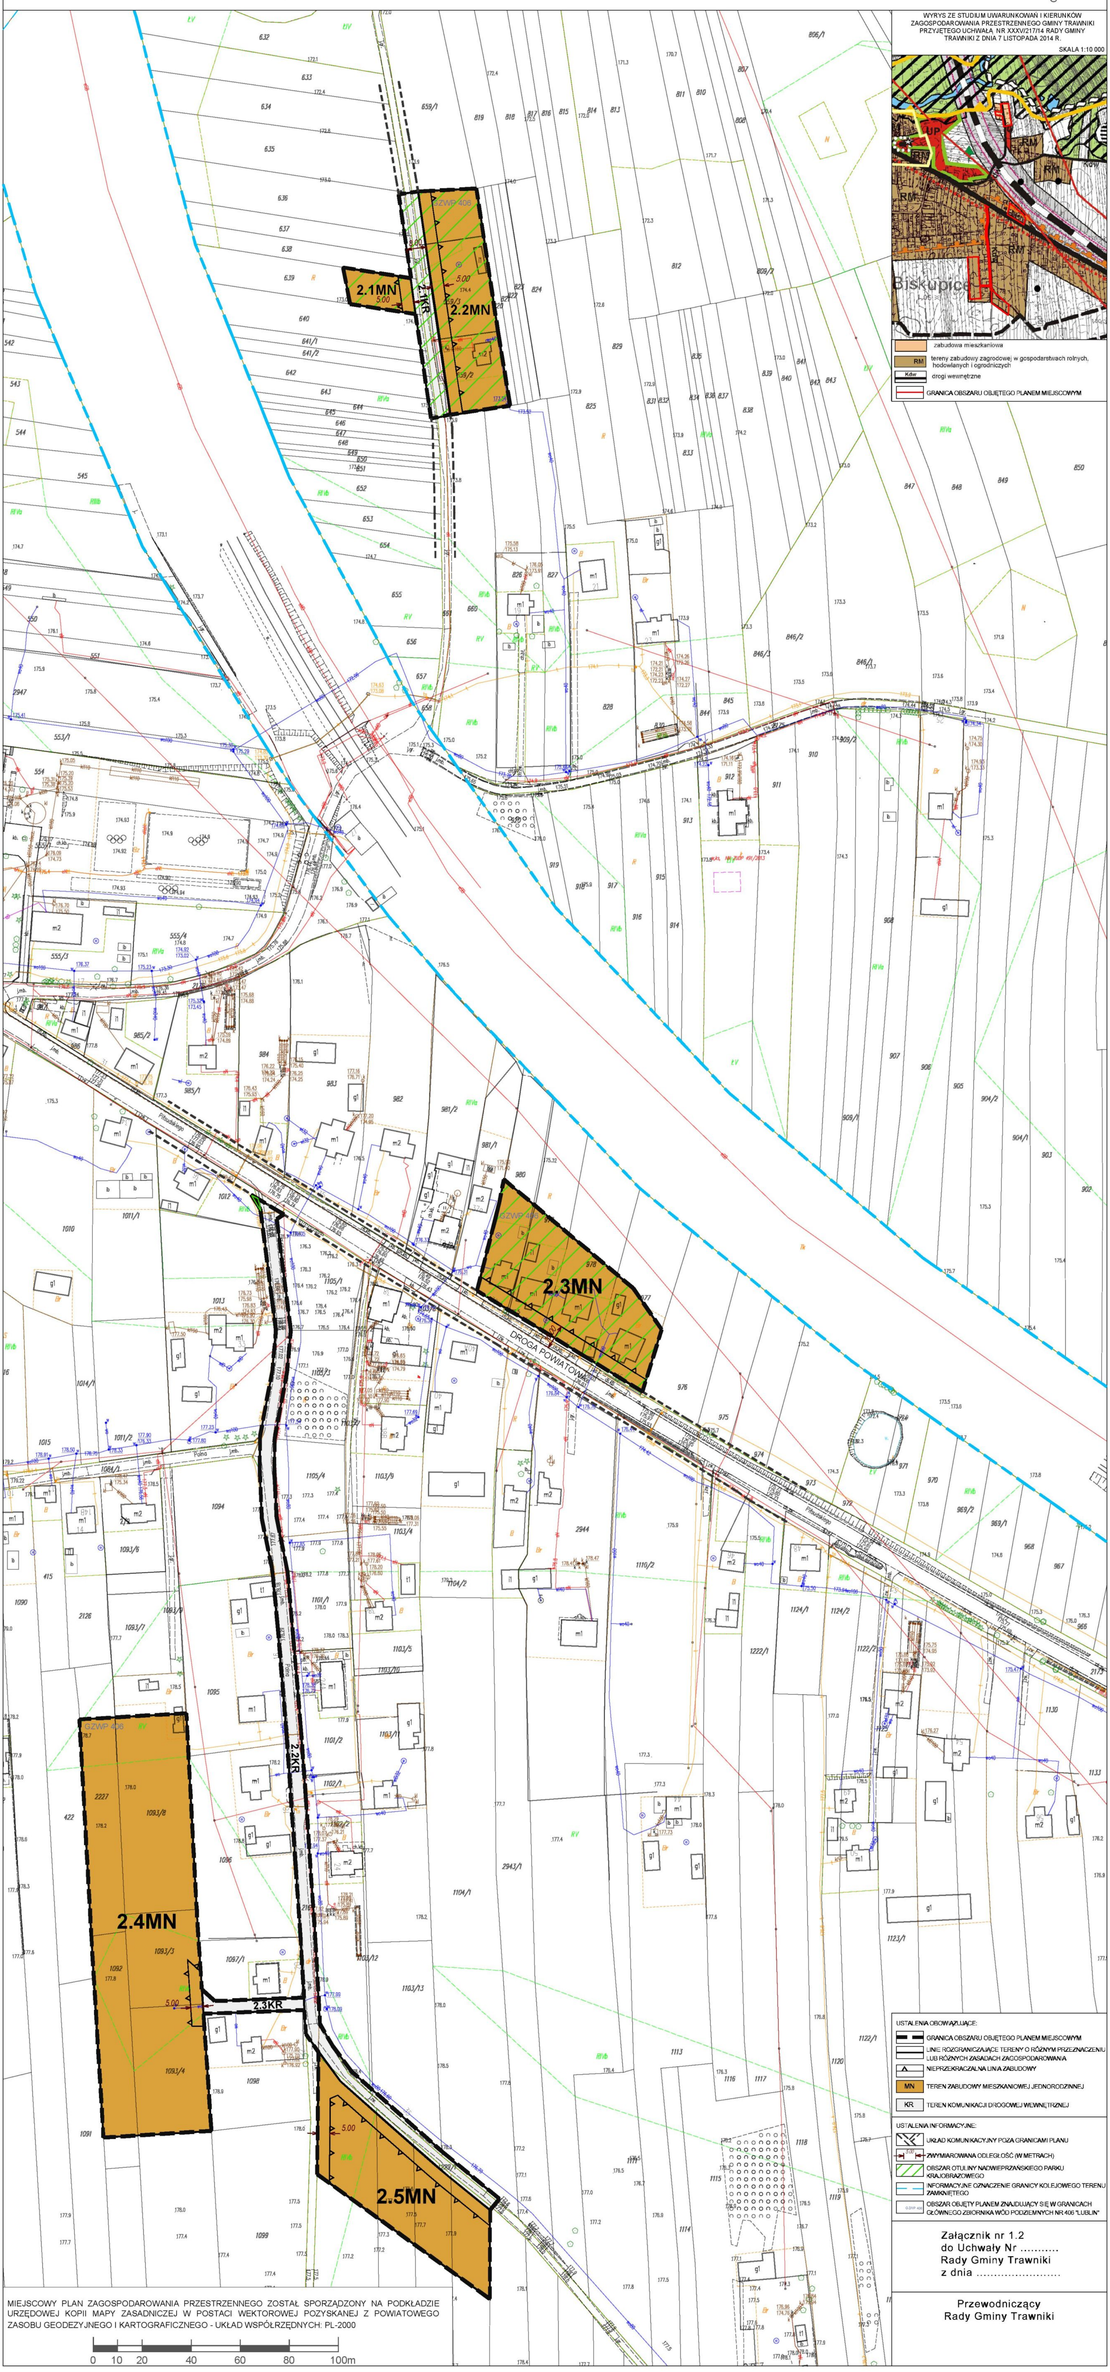

WYRYS ZE STUDIUM UWARUNKOWAŃ I KIERUNKÓW ZAGOSPODAROWANIA PRZESTRZENNEGO GMINY TRAWNIKI PRZYJĘTEGO UCHWAŁĄ NR XXXV/217/14 RADY GMINY TRAWNIKI Z DNIA 7 LISTOPADA 2014 R.

SKALA 1:10 000

- zabudowa mieszkaniowa
- RM — tereny zabudowy zagrodowej w gospodarstwach rolnych, hodowlanych i ogrodniczych
- KDw — drogi wewnętrzne
- GRANICA OBSZARU OBJĘTEGO PLANEM MIEJSCOWYM

USTALENIA OBOWIĄZUJĄCE:
- GRANICA OBSZARU OBJĘTEGO PLANEM MIEJSCOWYM
- LINIE WYZNACZAJĄCE TERENY O RÓŻNYM PRZEZNACZENIU LUB RÓŻNYCH ZASADACH ZAGOSPODAROWANIA
- NIEPRZEKRACZALNA LINIA ZABUDOWY
- MN — TEREN ZABUDOWY MIESZKANIOWEJ JEDNORODZINNEJ
- KR — TEREN KOMUNIKACJI DROGOWEJ WEWNĘTRZNEJ

USTALENIA INFORMACYJNE:
- UKŁAD KOMUNIKACYJNY POZA GRANICAMI PLANU
- ZWYMIAROWANA ODLEGŁOŚĆ (W METRACH)
- OBSZAR OTULINY NADWIEPRZAŃSKIEGO PARKU KRAJOBRAZOWEGO
- INFORMACYJNE OZNACZENIE GRANICY KOLEJOWEGO TERENU ZAMKNIĘTEGO
- OBSZAR OBJĘTY PLANEM ZNAJDUJĄCY SIĘ W GRANICACH OCHRONNEGO ZBIORNIKA WÓD PODZIEMNYCH NR 416 "LUBLIN"

Załącznik nr 1.2
do Uchwały Nr .....
Rady Gminy Trawniki
z dnia .....

Przewodniczący
Rady Gminy Trawniki

MIEJSCOWY PLAN ZAGOSPODAROWANIA PRZESTRZENNEGO ZOSTAŁ SPORZĄDZONY NA PODKŁADZIE URZĘDOWEJ KOPII MAPY ZASADNICZEJ W POSTACI WEKTOROWEJ POZYSKANEJ Z POWIATOWEGO ZASOBU GEODEZYJNEGO I KARTOGRAFICZNEGO - UKŁAD WSPÓŁRZĘDNYCH: PL-2000

0 10 20 40 60 80 100m

MIEJSCOWY PLAN ZAGOSPODAROWANIA PRZESTRZENNEGO GMINY TRAWNIKI
RYSUNEK PLANU
DOROHUCZA (OBR. EW. NR 3)

SKALA 1:1000

N
W E
S

WYRYS ZE STUDIUM UWARUNKOWAŃ I KIERUNKÓW ZAGOSPODAROWANIA PRZESTRZENNEGO GMINY TRAWNIKI PRZYJĘTEGO UCHWAŁĄ NR XXXVI/217/14 RADY GMINY TRAWNIKI Z DNIA 7 LISTOPADA 2014 R.

SKALA 1:10 000

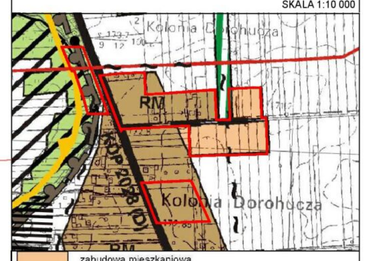

zabudowa mieszkaniowa

RM tereny zabudowy zagrodowej w gospodarstwach rolnych, hodowlanych i ogrodniczych

projektowane drogi gminne

GRANICA OBSZARU OBJĘTEGO PLANEM MIEJSCOWYM

3.1RZM

3.1MN

3.2MN

3.1KDD

3.3MN

3.4MN

DROGA POWIATOWA

GZWP 407

USTALENIA OBOWIĄZUJĄCE:

- GRANICA OBSZARU OBJĘTEGO PLANEM MIEJSCOWYM
- LINIE ROZGRANICZAJĄCE TERENY O RÓŻNYM PRZEZNACZENIU LUB RÓŻNYCH ZASADACH ZAGOSPODAROWANIA
- NIEPRZEKRACZALNA LINIA ZABUDOWY
- MN TEREN ZABUDOWY MIESZKANIOWEJ JEDNORODZINNEJ
- RZM TEREN ZABUDOWY ZAGRODOWEJ
- KDD TEREN DROGI DOJAZDOWEJ

USTALENIA INFORMACYJNE:

- UKŁAD KOMUNIKACYJNY POZA GRANICAMI PLANU
- 20.00 ZWYMIAROWANA ODLEGŁOŚĆ (W METRACH)
- OBSZAR OTULINY NADWIEPRZAŃSKIEGO PARKU KRAJOBRAZOWEGO
- OBSZAR ZNAJDUJĄCY SIĘ W GRANICY STREFY SANITARNEJ OD CMENTARZA - 150 M
- INFORMACYJNE OZNACZENIE GRANICY STREFY SANITARNEJ OD CMENTARZA - 150 M
- OBSZAR, NA KTÓRYM PRAWDOPODOBIENSTWO WYSTĄPIENIA POWODZI JEST ŚREDNIE I WYNOSI 1%
- OBSZAR, NA KTÓRYM PRAWDOPODOBIENSTWO WYSTĄPIENIA POWODZI JEST NISKIE I WYNOSI 0,2%
- GZWP 407 OBSZAR OBJĘTY PLANEM ZNAJDUJĄCY SIĘ W GRANICACH GŁÓWNEGO ZBIORNIKA WÓD PODZIEMNYCH NR 407 "CHEŁM-ZAMOŚĆ"

Załącznik nr 1.3
do Uchwały Nr .....
Rady Gminy Trawniki
z dnia .....

Przewodniczący
Rady Gminy Trawniki

MIEJSCOWY PLAN ZAGOSPODAROWANIA PRZESTRZENNEGO ZOSTAŁ SPORZĄDZONY NA PODKŁADZIE URZĘDOWEJ KOPII MAPY ZASADNICZEJ W POSTACI WEKTOROWEJ POZYSKANEJ Z POWIATOWEGO ZASOBU GEODEZYJNEGO I KARTOGRAFICZNEGO - UKŁAD WSPÓŁRZĘDNYCH: PL-2000

0 10 20 40 60 80 100m

MIEJSCOWY PLAN ZAGOSPODAROWANIA PRZESTRZENNEGO GMINY TRAWNIKI
RYSUNEK PLANU
SKALA 1:1000

DOROHUCZA (OBR. EW. NR 3)

N
W E
S

3.5MN
3.1KR
3.6MN
3.7MN
3.2KR
3.8MN
3.9MN
3.3KR
3.10MN
3.4KR
3.11MN
3.2RZM
3.12MN
3.3RZM
3.4RZM
3.13MN
3.5RZM
3.5KR
3.6RZM

DROGA KRAJOWA NR 12
DROGA GMINNA
DROGA GMINNA

WYRYS ZE STUDIUM UWARUNKOWAŃ I KIERUNKÓW ZAGOSPODAROWANIA PRZESTRZENNEGO GMINY TRAWNIKI PRZYJĘTEGO UCHWAŁĄ NR XXXVI/317/14 RADY GMINY TRAWNIKI Z DNIA 7 LISTOPADA 2014 R.

SKALA 1:10 000

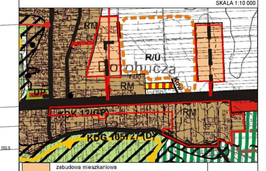

- zabudowa mieszkaniowa
- R/U tereny zabudowy zagrodowej w gospodarstwach rolnych, hodowlanych i ogrodniczych
- przebiegowane drogi gminne
- linia energetyczna średniego napięcia ze stacjami transformatorowymi
- GRANICA OBSZARU OBJĘTEGO PLANEM MIEJSCOWYM

USTALENIA OBOWIĄZUJĄCE:
- GRANICA OBSZARU OBJĘTEGO PLANEM MIEJSCOWYM
- LINIE ROZGRANICZAJĄCE TERENY O RÓŻNYM PRZEZNACZENIU, LUB RÓŻNYCH ZASADACH ZAGOSPODAROWANIA
- NIEPRZEKRACZALNA LINIA ZABUDOWY
- MN TEREN ZABUDOWY MIESZKANIOWEJ JEDNORODZINNEJ
- RZM TEREN ZABUDOWY ZAGRODOWEJ
- KR TEREN KOMUNIKACJI DROGOWEJ WEWNĘTRZNEJ
- NAKAZ TRWAŁEGO LINIA ELEKTROENERGETYCZNA ŚREDNIEGO NAPIĘCIA 20, STREFA OCHRONNA

USTALENIA INFORMACYJNE:
- UKŁAD KOMUNIKACYJNY POZA GRANICAMI PLANU
- ZWYMIAROWANA ODLEGŁOŚĆ (W METRACH)
- OBSZARY OTULINY NADWIŚLAŃSKIEGO PARKU KRAJOBRAZOWEGO
- OBSZARY ZNAJDUJĄCY SIĘ W GRANICY STREFY SANITARNEJ OCHRONNEJ OD - 150 M
- INFORMACYJNE OZNACZENIE GRANICY STREFY SANITARNEJ OCHRONNEJ OD - 150 M
- OBSZAR OBJĘTY PLANEM ZNAJDUJĄCY SIĘ W GRANICACH OCHRONY OBSZARÓW WÓD PODZIEMNYCH NR 407 "OCHRONA ZAMOŚĆ"

MIEJSCOWY PLAN ZAGOSPODAROWANIA PRZESTRZENNEGO ZOSTAŁ SPORZĄDZONY NA PODKŁADZIE URZĘDOWEJ KOPII MAPY ZASADNICZEJ W POSTACI WEKTOROWEJ POZYSKANEJ Z POWIATOWEGO ZASOBU GEODEZYJNEGO I KARTOGRAFICZNEGO - UKŁAD WSPÓŁRZĘDNYCH: PL-2000

0 10 20 40 60 80 100m

Załącznik nr 1.4
do Uchwały Nr .....
Rady Gminy Trawniki
z dnia .....

Przewodniczący
Rady Gminy Trawniki

MIEJSCOWY PLAN ZAGOSPODAROWANIA PRZESTRZENNEGO GMINY TRAWNIKI
RYSUNEK PLANU
EWOPOLE (OBR. EW. NR 4)

SKALA 1:1000

N
W E
S

WYRYS ZE STUDIUM UWARUNKOWAŃ I KIERUNKÓW ZAGOSPODAROWANIA PRZESTRZENNEGO GMINY TRAWNIKI PRZYJĘTEGO UCHWAŁĄ NR XXXVI/217/14 RADY GMINY TRAWNIKI Z DNIA 7 LISTOPADA 2014 R.

SKALA 1:10 000

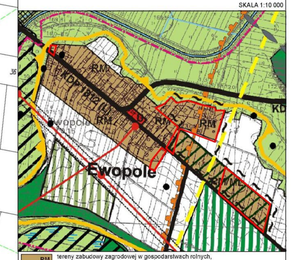
RM
KD
RM
RM
RM

MIEJSCOWY PLAN ZAGOSPODAROWANIA PRZESTRZENNEGO GMINY TRAWNIKI
RYSUNEK PLANU

OLEŚNIKI (OBR. EW. NR 5)

SKALA 1:1000

N
W E
S

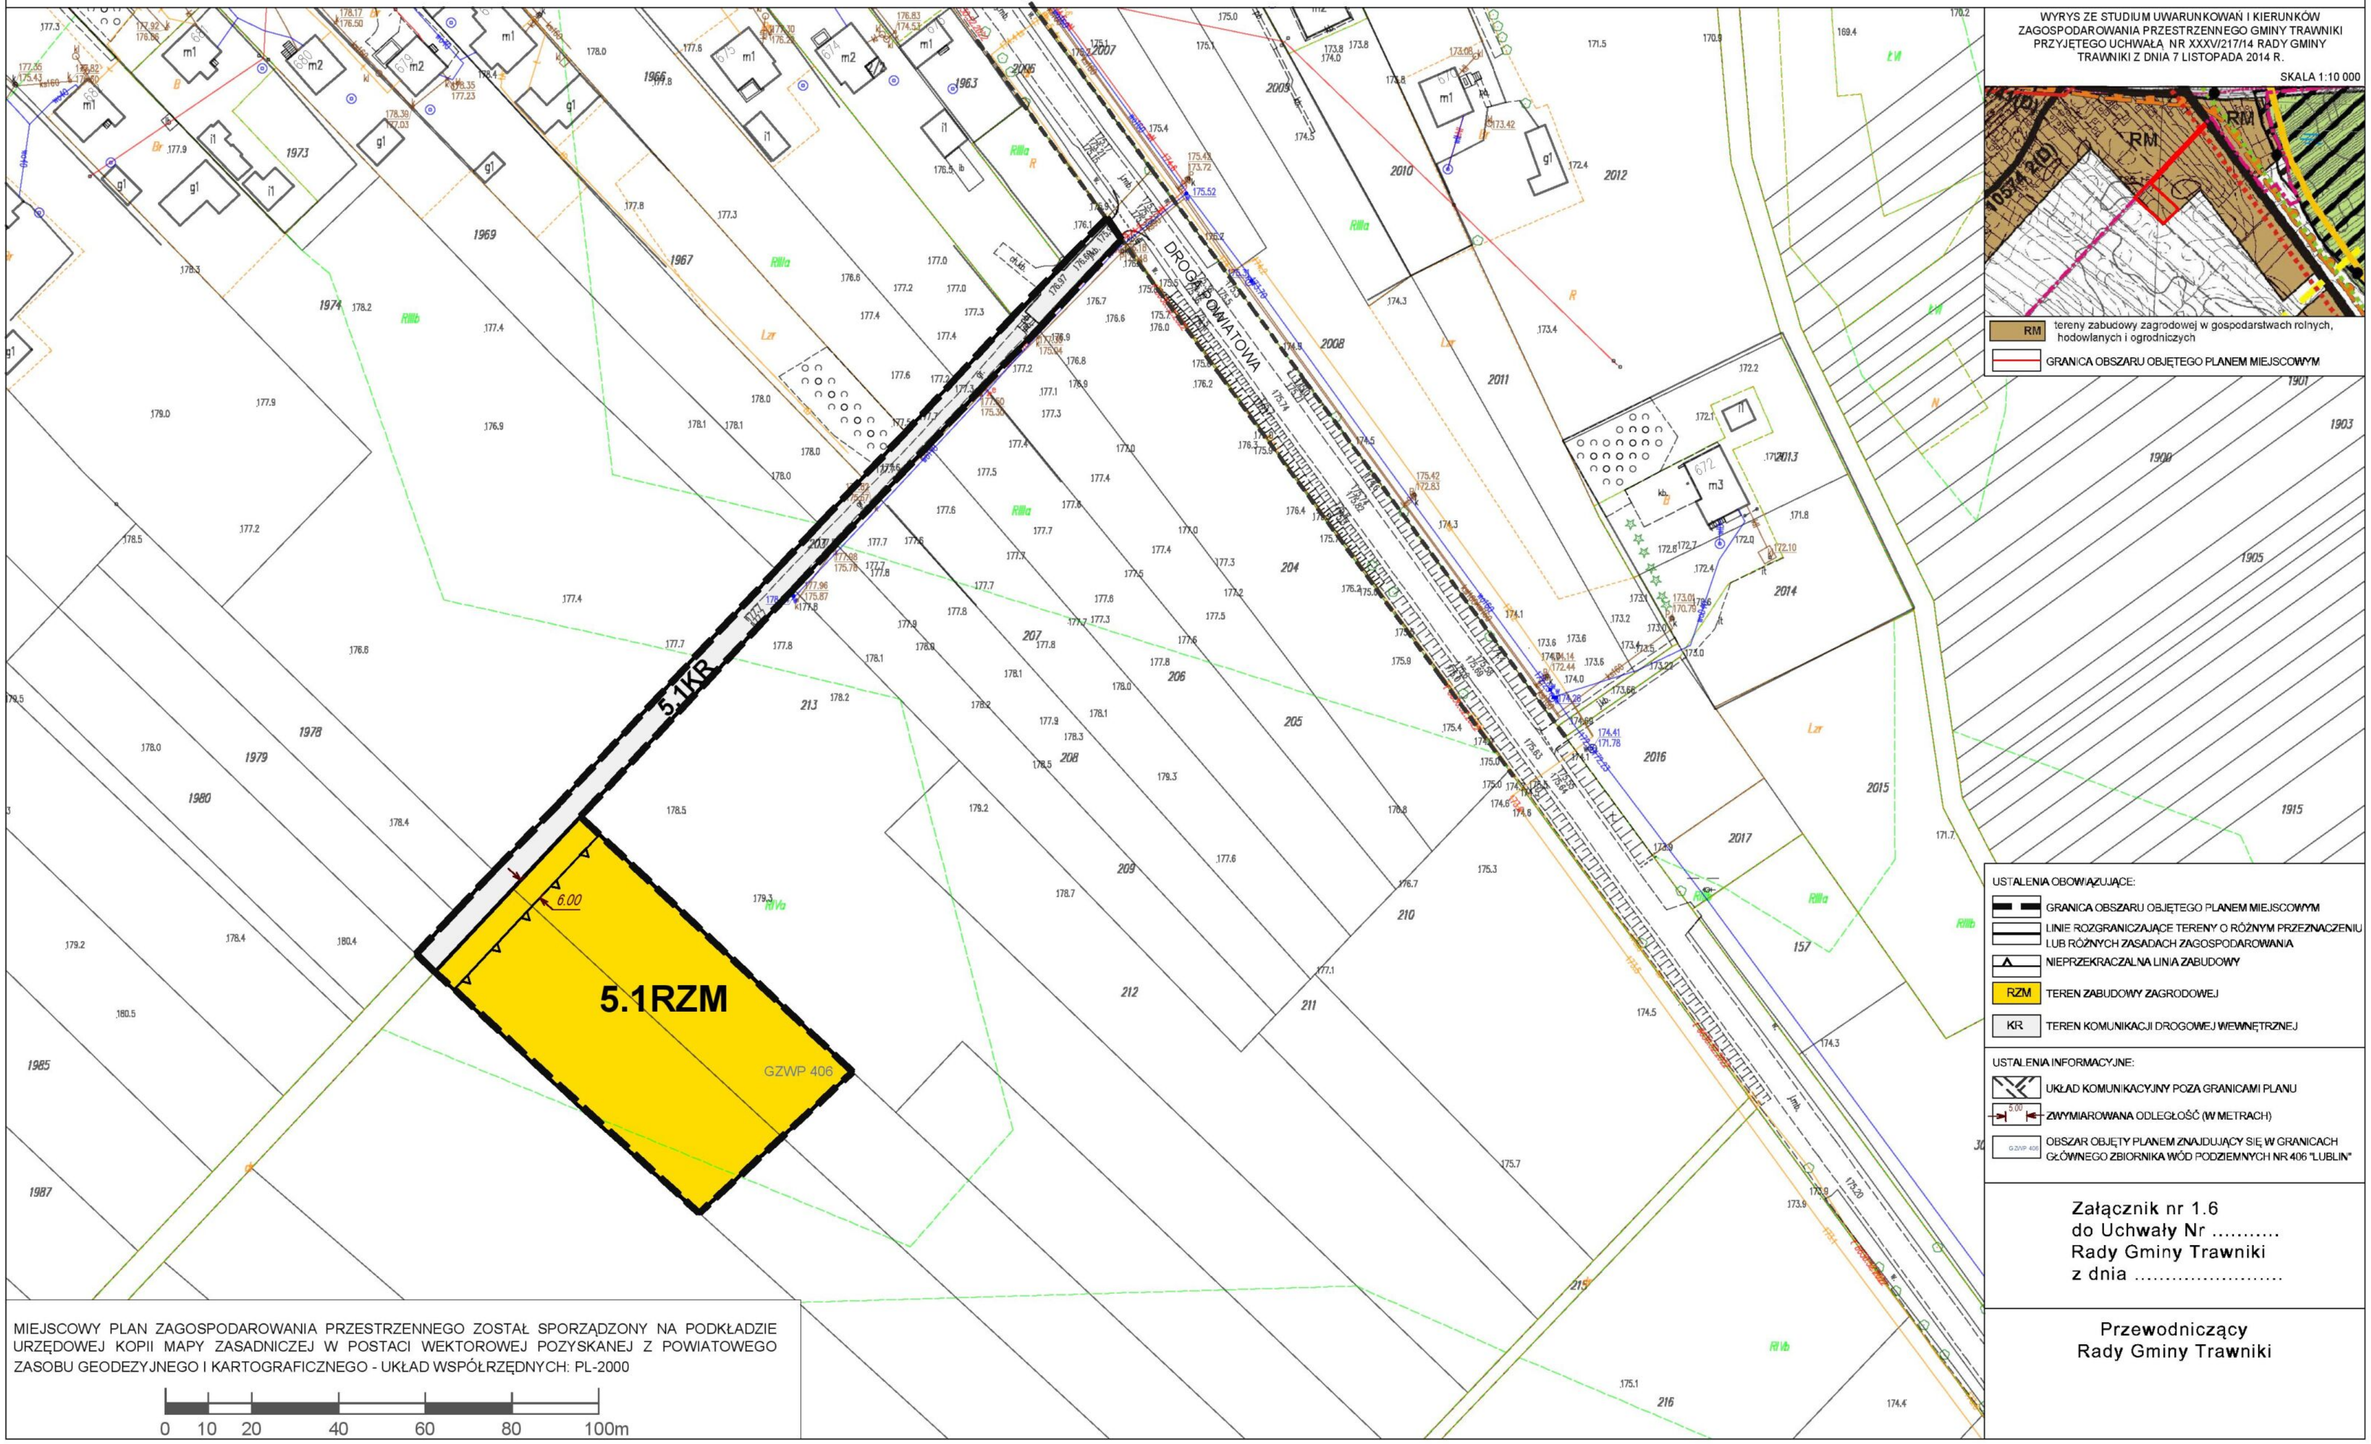

WYRYS ZE STUDIUM UWARUNKOWAŃ I KIERUNKÓW ZAGOSPODAROWANIA PRZESTRZENNEGO GMINY TRAWNIKI PRZYJĘTEGO UCHWAŁĄ NR XXXV/217/14 RADY GMINY TRAWNIKI Z DNIA 7 LISTOPADA 2014 R.

SKALA 1:10 000

RM tereny zabudowy zagrodowej w gospodarstwach rolnych, hodowlanych i ogrodniczych

GRANICA OBSZARU OBJĘTEGO PLANEM MIEJSCOWYM

USTALENIA OBOWIĄZUJĄCE:

- GRANICA OBSZARU OBJĘTEGO PLANEM MIEJSCOWYM
- LINIE ROZGRANICZAJĄCE TERENY O RÓŻNYM PRZEZNACZENIU LUB RÓŻNYCH ZASADACH ZAGOSPODAROWANIA
- NIEPRZEKRACZALNA LINIA ZABUDOWY
- RZM TEREN ZABUDOWY ZAGRODOWEJ
- KR TEREN KOMUNIKACJI DROGOWEJ WEWNĘTRZNEJ

USTALENIA INFORMACYJNE:

- UKŁAD KOMUNIKACYJNY POZA GRANICAMI PLANU
- 6.00 ZWYMIAROWANA ODLEGŁOŚĆ (W METRACH)
- GZWP 406 OBSZAR OBJĘTY PLANEM ZNAJDUJĄCY SIĘ W GRANICACH GŁÓWNEGO ZBIORNIKA WÓD PODZIEMNYCH NR 406 "LUBLIN"

Załącznik nr 1.6
do Uchwały Nr .....
Rady Gminy Trawniki
z dnia .....

Przewodniczący
Rady Gminy Trawniki

MIEJSCOWY PLAN ZAGOSPODAROWANIA PRZESTRZENNEGO ZOSTAŁ SPORZĄDZONY NA PODKŁADZIE URZĘDOWEJ KOPII MAPY ZASADNICZEJ W POSTACI WEKTOROWEJ POZYSKANEJ Z POWIATOWEGO ZASOBU GEODEZYJNEGO I KARTOGRAFICZNEGO - UKŁAD WSPÓŁRZĘDNYCH: PL-2000

0 10 20 40 60 80 100m

MIEJSCOWY PLAN ZAGOSPODAROWANIA PRZESTRZENNEGO GMINY TRAWNIKI
RYSUNEK PLANU SKALA 1:1000

OLEŚNIKI (OBR. EW. NR 5)

N
W E
S

WYRYS ZE STUDIUM UWARUNKOWAŃ I KIERUNKÓW ZAGOSPODAROWANIA PRZESTRZENNEGO GMINY TRAWNIKI PRZYJĘTEGO UCHWAŁĄ NR XXVI/217/14 RADY GMINY TRAWNIKI Z DNIA 7 LISTOPADA 2014 R.

SKALA 1:10 000

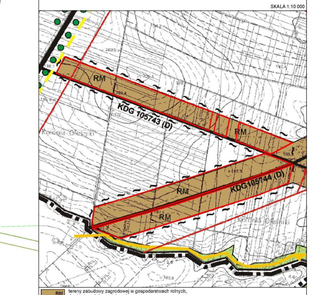

RM tereny zabudowy zagrodowej w gospodarstwach rolnych, hodowlanych i ogrodniczych

linia energetyczna średniego napięcia ze stacjami transformatorowymi

GRANICA OBSZARU OBJĘTEGO PLANEM MIEJSCOWYM

5.2RZM

5.3RZM

5.4RZM

5.5RZM

5.6RZM

DROGA GMINNA

DROGA GMINNA

G2568F406

G2568F406

G2568F406

G2568F406

MIEJSCOWY PLAN ZAGOSPODAROWANIA PRZESTRZENNEGO ZOSTAŁ SPORZĄDZONY NA PODKŁADZIE URZĘDOWEJ KOPII MAPY ZASADNICZEJ W POSTACI WEKTOROWEJ POZYSKANEJ Z POWIATOWEGO ZASOBU GEODEZYJNEGO I KARTOGRAFICZNEGO - UKŁAD WSPÓŁRZĘDNYCH: PL-2000

0 10 20 40 60 80 100m

USTALENIA OBOWIĄZUJĄCE:
- GRANICA OBSZARU OBJĘTEGO PLANEM MIEJSCOWYM
- LINIE ROZGRANICZAJĄCE TERENY O RÓŻNYM PRZEZNACZENIU LUB RÓŻNYCH ZASADACH ZAGOSPODAROWANIA
- NIEPRZEKRACZALNA LINIA ZABUDOWY
- RZM TEREN ZABUDOWY ZAGRODOWEJ
- NAPOWIETRZNA LINIA ELEKTROENERGETYCZNA 15KV/NISKIEGO NAPIĘCIA,ZE STREFĄ OCHRONNĄ

USTALENIA INFORMACYJNE:
- GRANICA KOMUNIKACYJNO-PIESZA GRANICZĄCA Z PLANEM
- ZWYMIAROWANA ODLEGŁOŚĆ OD OSI W METRACH
- OBSZARY OBJĘTE PLANEM ZNAJDUJĄCY SIĘ W GRANICACH GMINNEGO ZBIORNIKA WODY PODZIEMNYCH NR 405 "LUBLIN"

Załącznik nr 1.7
do Uchwały Nr .....
Rady Gminy Trawniki
z dnia .....

Przewodniczący
Rady Gminy Trawniki

MIEJSCOWY PLAN ZAGOSPODAROWANIA PRZESTRZENNEGO GMINY TRAWNIKI
RYSUNEK PLANU SKALA 1:1000

OLEŚNIKI (OBR. EW. NR 5)

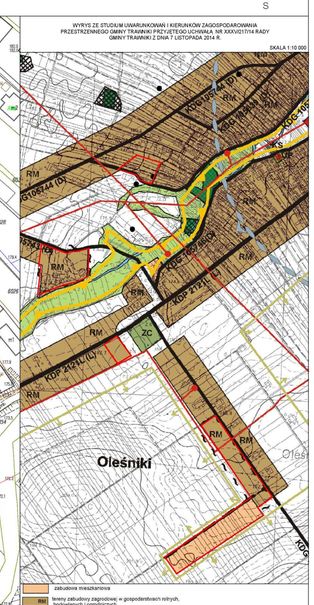

5.7RZM

5.8RZM

5.9RZM

5.10RZM

5.11RZM

MIEJSCOWY PLAN ZAGOSPODAROWANIA PRZESTRZENNEGO ZOSTAŁ SPORZĄDZONY NA PODKŁADZIE WYDZIELONYCH Z MAPY ZASADNICZEJ ARKUSZY MAP NUMERYCZNYCH OBEJMUJĄCYCH Z PODWYŻSZONEGO ZAKRESU ZBIORÓW DANYCH GEODEZYJNO-KARTOGRAFICZNYCH - UKŁAD WSPÓŁRZĘDNYCH PL-2000

0 10 20 40 60 80 100m

Załącznik nr 1.8
do Uchwały Nr ..../.....
Rady Gminy Trawniki
z dnia .....

Przewodniczący
Rady Gminy Trawniki

MIEJSCOWY PLAN ZAGOSPODAROWANIA PRZESTRZENNEGO GMINY TRAWNIKI
RYSUNEK PLANU
OLEŚNIKI (OBR. EW. NR 5)

SKALA 1:1000

N W E S

WYRYS ZE STUDIUM UWARUNKOWAŃ I KIERUNKÓW ZAGOSPODAROWANIA PRZESTRZENNEGO GMINY TRAWNIKI PRZYJĘTEGO UCHWAŁĄ NR XXXVI/317/14 RADY GMINY TRAWNIKI Z DNIA 7 LISTOPADA 2014 R.

SKALA 1:10 000

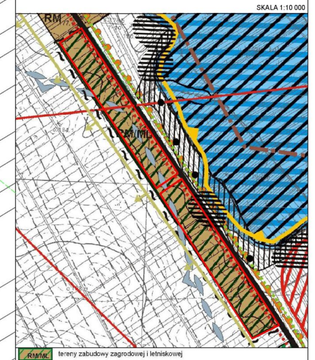

RM/MW tereny zabudowy zagrodowej i letniskowej

linia energetyczna średniego napięcia ze stacjami transformatorowymi

stanowiska archeologiczne

GRANICA OBSZARU OBJĘTEGO PLANEM MIEJSCOWYM

USTALENIA OBOWIĄZUJĄCE:

- GRANICA OBSZARU OBJĘTEGO PLANEM MIEJSCOWYM
- LINIE ROZGRANICZAJĄCE TERENY O RÓŻNYM PRZEZNACZENIU LUB RÓŻNYCH ZASADACH ZAGOSPODAROWANIA
- NIEPRZEKRACZALNA LINIA ZABUDOWY
- RZM TEREN ZABUDOWY ZAGRODOWEJ
- NAPOWIETRZNA LINIA ELEKTROENERGETYCZNA ŚREDNIEGO NAPIĘCIA ZE STREFĄ OCHRONNĄ

USTALENIA INFORMACYJNE:

- UKŁAD KOMUNIKACYJNY POZA GRANICAMI PLANU
- ZWYMIAROWANIA CDLEGŁOŚCI (W METRACH)
- STANOWISKO ARCHEOLOGICZNE FIGURUJĄCE W GMINNEJ EWIDENCJI ZABYTKÓW, NIEWPISANE DO REJESTRU ZABYTKÓW
- OBSZAR OBJĘTY PLANEM ZNAJDUJĄCY SIĘ W GRANICACH GŁÓWNEGO ZBIORNIKA WÓD PODZIEMNYCH NR 406 "LUBLIN"

GZWP 406

5.12RZM

GZWP 406

AZP 80-86/27-32

5.13RZM

ul. DROGA POMIATOWA

MIEJSCOWY PLAN ZAGOSPODAROWANIA PRZESTRZENNEGO ZOSTAŁ SPORZĄDZONY NA PODKŁADZIE URZĘDOWEJ KOPII MAPY ZASADNICZEJ W POSTACI WEKTOROWEJ POZYSKANEJ Z POWIATOWEGO ZASOBU GEODEZYJNEGO I KARTOGRAFICZNEGO - UKŁAD WSPÓŁRZĘDNYCH: PL-2000

0 10 20 40 60 80 100m

Załącznik nr 1.9
do Uchwały Nr .....
Rady Gminy Trawniki
z dnia .....

Przewodniczący
Rady Gminy Trawniki

MIEJSCOWY PLAN ZAGOSPODAROWANIA PRZESTRZENNEGO GMINY TRAWNIKI
RYSUNEK PLANU SKALA 1:1000
PEŁCZYN (OBR. EW. NR 6)

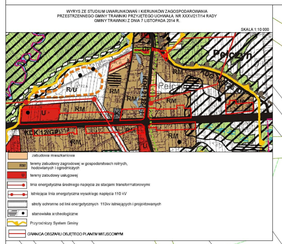
WYRYS ZE STUDIUM UWARUNKOWAŃ I KIERUNKÓW ZAGOSPODAROWANIA PRZESTRZENNEGO GMINY TRAWNIKI PRZYJĘTEGO UCHWAŁĄ NR XXX/257/14 RADY GMINY TRAWNIKI Z DNIA 7 LISTOPADA 2014 R.
SKALA 1:10 000
Pełczyn
RM
RIV
RIV
RM
RM
RM

MIEJSCOWY PLAN ZAGOSPODAROWANIA PRZESTRZENNEGO GMINY TRAWNIKI
RYSUNEK PLANU SKALA 1:1000

STRUŻA (OBR. EW. NR 7)

N
W E
S

7.1RZM

7.2RZM

7.5RZM

7.3RZM

7.4RZM

DROGA KRAJOWA NR 12

DROGA GMINNA

GZWP 406

MIEJSCOWY PLAN ZAGOSPODAROWANIA PRZESTRZENNEGO ZOSTAŁ SPORZĄDZONY NA PODKŁADZIE URZĘDOWEJ KOPII MAPY ZASADNICZEJ W POSTACI WEKTOROWEJ POZYSKANEJ Z POWIATOWEGO ZASOBU GEODEZYJNEGO I KARTOGRAFICZNEGO - UKŁAD WSPÓŁRZĘDNYCH: PL-2000

0 10 20 40 60 80 100m

WYRYS ZE STUDIUM UWARUNKOWAŃ I KIERUNKÓW ZAGOSPODAROWANIA PRZESTRZENNEGO GMINY TRAWNIKI PRZYJĘTEGO UCHWAŁĄ NR XXXV/217/14 RADY GMINY TRAWNIKI Z DNIA 7 LISTOPADA 2014 R.

SKALA 1:10 000

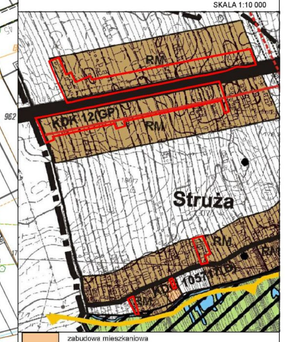

zabudowa mieszkaniowa

tereny zabudowy zagrodowej w gospodarstwach rolnych, hodowlanych i ogrodniczych

GRANICA OBSZARU OBJĘTEGO PLANEM MIEJSCOWYM

USTALENIA OBOWIĄZUJĄCE:

GRANICA OBSZARU OBJĘTEGO PLANEM MIEJSCOWYM

LINIE ROZGRANICZAJĄCE TERENY O RÓŻNYM PRZEZNACZENIU LUB RÓŻNYCH ZASADACH ZAGOSPODAROWANIA

NIEPRZEKRACZALNA LINIA ZABUDOWY

RZM TEREN ZABUDOWY ZAGRODOWEJ

NAPOWIETRZNA LINIA ELEKTROENERGETYCZNA ŚREDNIEGO NAPIĘCIA ZE STREFĄ OCHRONNĄ

USTALENIA INFORMACYJNE:

UKŁAD KOMUNIKACYJNY POZA GRANICAMI PLANU

ZWYMIAROWANA ODLEGŁOŚĆ (W METRACH)

OBSZAR OBJĘTY PLANEM ZNAJDUJĄCY SIĘ W GRANICACH GŁÓWNEGO ZBIORNIKA WÓD PODZIEMNYCH NR 406 "LUBLIN"

Załącznik nr 1.11
do Uchwały Nr .....
Rady Gminy Trawniki
z dnia .....

Przewodniczący
Rady Gminy Trawniki

MIEJSCOWY PLAN ZAGOSPODAROWANIA PRZESTRZENNEGO GMINY TRAWNIKI

RYSUNEK PLANU SKALA 1:1000

STRUŻA KOLONIA (OBR. EW. NR 8)

N

W E

S

8.1RZM

8.2RZM

DROGA GMINNA

GZWP 406

WYRYS ZE STUDIUM UWARUNKOWAŃ I KIERUNKÓW ZAGOSPODAROWANIA PRZESTRZENNEGO GMINY TRAWNIKI PRZYJĘTEGO UCHWAŁĄ NR XXXVI/217/14 RADY GMINY TRAWNIKI Z DNIA 7 LISTOPADA 2014 R.

SKALA 1:10 000

RM tereny zabudowy zagrodowej w gospodarstwach rolnych, hodowlanych i ogrodniczych

linia energetyczna średniego napięcia ze stacjami transformatorowymi

GRANICA OBSZARU OBJĘTEGO PLANEM MIEJSCOWYM

USTALENIA OBOWIĄZUJĄCE:

- GRANICA OBSZARU OBJĘTEGO PLANEM MIEJSCOWYM
- LINIE ROZGRANICZAJĄCE TERENY O RÓŻNYM PRZEZNACZENIU LUB RÓŻNYCH ZASADACH ZAGOSPODAROWANIA
- NIEPRZEKRACZALNA LINIA ZABUDOWY
- RZM TEREN ZABUDOWY ZAGRODOWEJ
- NAPOWIETRZNA LINIA ELEKTROENERGETYCZNA ŚREDNIEGO NAPIĘCIA Z STREFĄ OCHRONNĄ

USTALENIA INFORMACYJNE:

- UKŁAD KOMUNIKACYJNY POZA GRANICAMI PLANU
- ZWYMIAROWANA ODLEGŁOŚĆ (W METRACH)
- OBSZAR OBJĘTY PLANEM ZNAJDUJĄCY SIĘ W GRANICACH GŁÓWNEGO ZBIORNIKA WÓD PODZIEMNYCH NR 406 "LUBLIN"

Załącznik nr 1.12
do Uchwały Nr .....
Rady Gminy Trawniki
z dnia .....

Przewodniczący
Rady Gminy Trawniki

MIEJSCOWY PLAN ZAGOSPODAROWANIA PRZESTRZENNEGO ZOSTAŁ SPORZĄDZONY NA PODKŁADZIE URZĘDOWEJ KOPII MAPY ZASADNICZEJ W POSTACI WEKTOROWEJ POZYSKANEJ Z POWIATOWEGO ZASOBU GEODEZYJNEGO I KARTOGRAFICZNEGO - UKŁAD WSPÓŁRZĘDNYCH: PL-2000

0 10 20 40 60 80 100m

MIEJSCOWY PLAN ZAGOSPODAROWANIA PRZESTRZENNEGO GMINY TRAWNIKI
RYSUNEK PLANU
SKALA 1:1000

STRUŻA KOLONIA (OBR. EW. NR 8)

8.1KDD
8.3RZM
8.4RZM
8.5RZM
8.6RZM
8.7RZM
8.8RZM
8.9RZM
8.10RZM
8.11RZM
8.12RZM
8.13RZM
8.14RZM
8.15RZM
8.17RZM
KDD 79-4/5/6-17
KDD 79-4/5/6-1
DROGA WOJEWÓDZKA NR 747

MIEJSCOWY PLAN ZAGOSPODAROWANIA PRZESTRZENNEGO ZOSTAŁ SPORZĄDZONY NA PODKŁADZIE URZĘDOWEJ KOPII MAPY ZASADNICZEJ W POSTACI WEKTOROWEJ POZYSKANEJ Z POWIATOWEGO ZASOBU GEODEZYJNEGO I KARTOGRAFICZNEGO - GALAD MAPA@ZEWCH PL-2000

0 10 20 40 60 80 100m

Załącznik nr 1.13
do Uchwały Nr ...
Rady Gminy Trawniki
z dnia ...

Przewodniczący
Rady Gminy Trawniki

MIEJSCOWY PLAN ZAGOSPODAROWANIA PRZESTRZENNEGO GMINY TRAWNIKI
RYSUNEK PLANU SKALA 1:1000

SIOSTRZYTÓW (OBR. EW. NR 9)

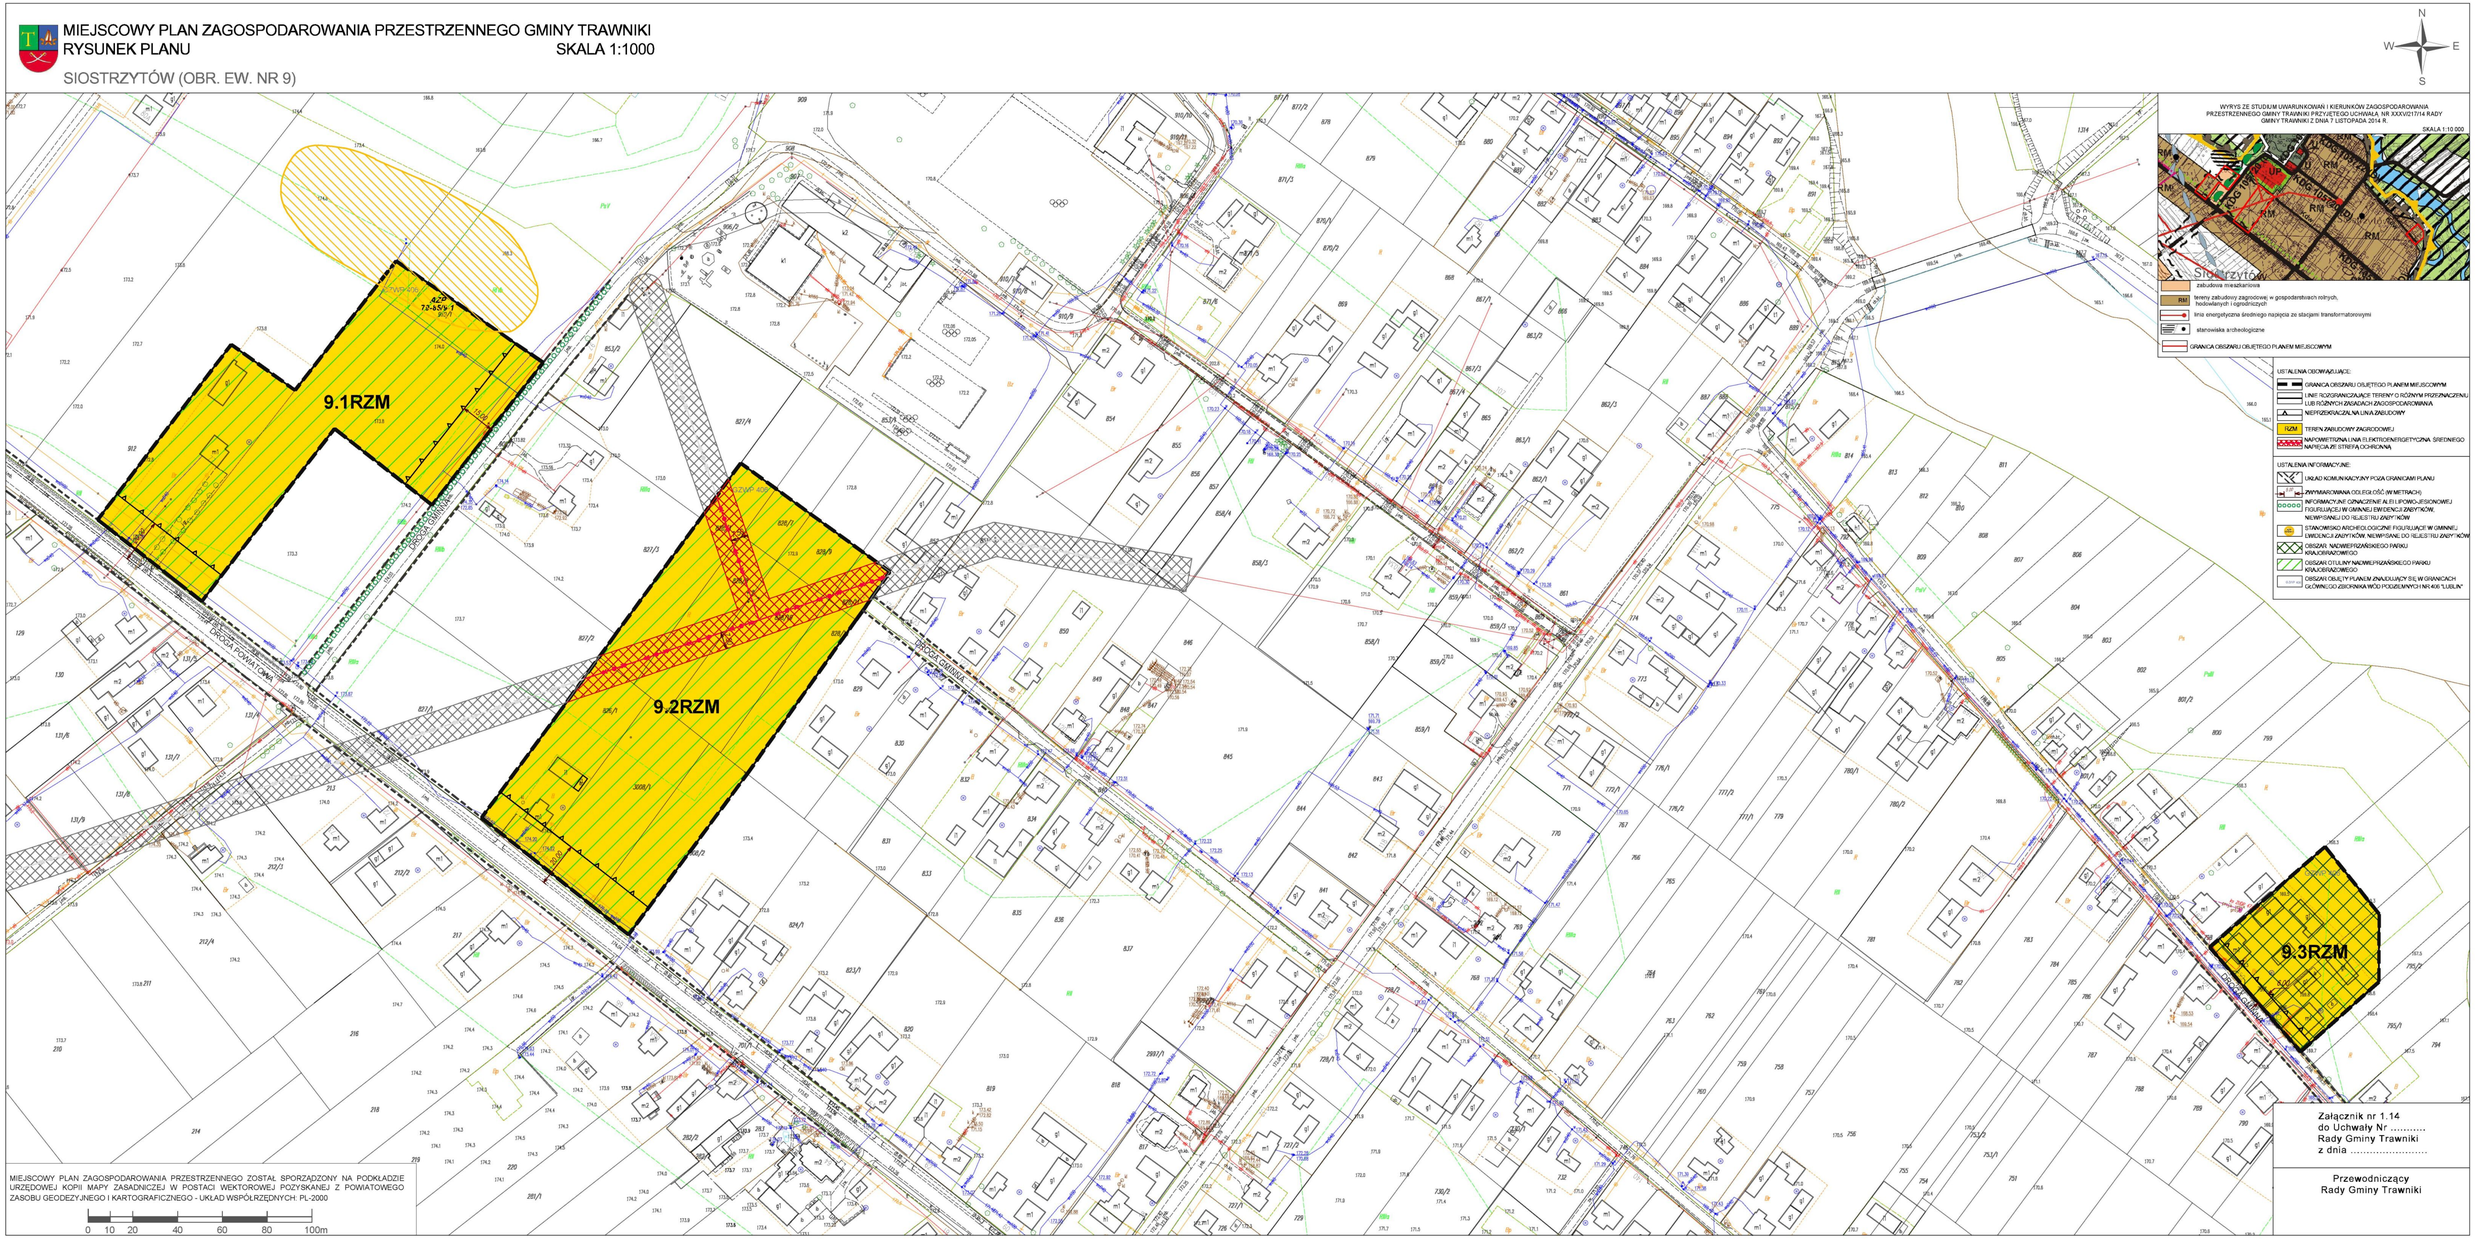

WYRYS ZE STUDIUM UWARUNKOWAŃ I KIERUNKÓW ZAGOSPODAROWANIA PRZESTRZENNEGO GMINY TRAWNIKI PRZYJĘTEGO UCHWAŁĄ NR XXXVI/217/14 RADY GMINY TRAWNIKI Z DNIA 7 LISTOPADA 2014 R.

SKALA 1:10 000

zabudowa mieszkaniowa

RM tereny zabudowy zagrodowej w gospodarstwach rolnych, hodowlanych i ogrodniczych

linia energetyczna średniego napięcia ze stacjami transformatorowymi

stanowiska archeologiczne

GRANICA OBSZARU OBJĘTEGO PLANEM MIEJSCOWYM

USTALENIA ODCHODZĄCE:

GRANICA OBSZARU OBJĘTEGO PLANEM MIEJSCOWYM

LINIE ROZGRANICZAJĄCE TERENY O RÓŻNYM PRZEZNACZENIU LUB RÓŻNYCH ZASADACH ZAGOSPODAROWANIA

NIEPRZEKRACZALNA LINIA ZABUDOWY

1UZM TEREN ZABUDOWY ZAGRODOWEJ

NADZIEMNA LINIA ELEKTROENERGETYCZNA ŚREDNIEGO NAPIĘCIA ZE STREFĄ OCHRONNĄ

USTALENIA INFORMACYJNE:

UKŁAD KOMUNIKACYJNY POZA GRANICAMI PLANU

15m PRZYMIAROWANA SZEROKOŚĆ W METRACH

INFORMACYJNE OZNACZENIE ALFANUMERYCZNE JEDNOSTKI EWIDENCYJNEJ FIGURUJĄCEJ W GMINNEJ EWIDENCJI ZABYTKÓW, NIEWPISANEJ DO REJESTRU ZABYTKÓW

STANOWISKO ARCHEOLOGICZNE FIGURUJĄCE W GMINNEJ EWIDENCJI ZABYTKÓW, NIEWPISANE DO REJESTRU ZABYTKÓW

OBSZAR NIEWPISANEGO PARKU KRAJOBRAZOWEGO

OBSZAR OTULINY NIEWPISANEGO PARKU KRAJOBRAZOWEGO

0.537 ha OBSZAR OBJĘTY PLANEM ZNAJDUJĄCY SIĘ W GRANICACH GEOMORFOLOGICZNEJ WOŚ I FOZGB WYNOSI NIE MNIEJ NIŻ 0,537 HA

MIEJSCOWY PLAN ZAGOSPODAROWANIA PRZESTRZENNEGO ZOSTAŁ SPORZĄDZONY NA PODKŁADZIE URZĘDOWEJ KOPII MAPY ZASADNICZEJ W POSTACI WEKTOROWEJ POZYSKANEJ Z POWIATOWEGO ZASOBU GEODEZYJNEGO I KARTOGRAFICZNEGO - UKŁAD WSPÓŁRZĘDNYCH: PL-2000

0 10 20 40 60 80 100m

Załącznik nr 1.14
do Uchwały Nr .....
Rady Gminy Trawniki
z dnia .....

Przewodniczący
Rady Gminy Trawniki

MIEJSCOWY PLAN ZAGOSPODAROWANIA PRZESTRZENNEGO GMINY TRAWNIKI
RYSUNEK PLANU SKALA 1:1000

SIOSTRZYTÓW (OBR. EW. NR 9)

N
W E
S

WYRYS ZE STUDIUM UWARUNKOWAŃ I KIERUNKÓW ZAGOSPODAROWANIA PRZESTRZENNEGO GMINY TRAWNIKI PRZYJĘTEGO UCHWAŁĄ NR XXXVI/211/14 RADY GMINY TRAWNIKI Z DNIA 7 LISTOPADA 2014 R.

SKALA 1:10 000

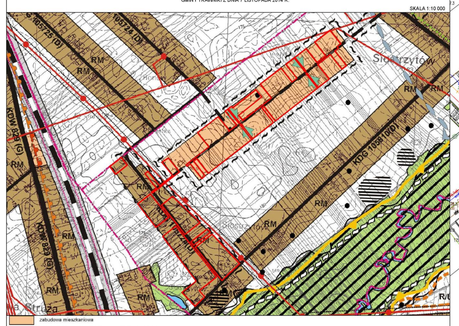

- zabudowa mieszkaniowa
- RM tereny zabudowy zagrodowej, w gospodarstwach rolnych, hodowlanych i ogrodniczych
- projektowane drogi gminne
- linie energetyczne kablowego mające ze stacjami transformatorowymi
- istniejąca linia energetyczna wysokiego napięcia 110 kV
- strefy ochronne od linii energetycznych 110kv istniejących i projektowanych
- stanowiska archeologiczne
- GRANICA OBSZARU OBJĘTEGO PLANEM MIEJSCOWYM

9.1KDD
9.4RZM
9.5RZM
9.6RZM
9.7RZM
9.8RZM
9.9RZM
9.10RZM
9.11RZM
9.12RZM
9.13RZM
9.14RZM
9.15RZM
9.16RZM
9.17RZM
9.18RZM
9.19RZM
9.20RZM
9.21RZM
9.22RZM
9.23RZM
4.ZP 79-85/63-16
GZUW-400
GZUW-600

MIEJSCOWY PLAN ZAGOSPODAROWANIA PRZESTRZENNEGO ZOSTAŁ SPORZĄDZONY NA PODKŁADZIE URZĘDOWEJ KOPII MAPY ZASADNICZEJ W POSTACI WEKTOROWEJ POZYSKANEJ Z POWIATOWEGO ZASOBU GEODEZYJNEGO I KARTOGRAFICZNEGO - UKŁAD WSPÓŁRZĘDNYCH: PL-2000

0 10 20 40 60 80 100m

USTALENIA OBOWIĄZUJĄCE:
- GRANICA OBSZARU OBJĘTEGO PLANEM MIEJSCOWYM
- LINIE WYZNACZAJĄCE TERENY O RÓŻNYM PRZEZNACZENIU LUB RÓŻNYCH ZASADACH ZAGOSPODAROWANIA
- NIEPRZEKRACZALNA LINIA ZABUDOWY
- RZM TEREN ZABUDOWY ZAGRODOWEJ
- KDG TEREN DROGI GŁÓWNEJ
- NAPOWIETRZNA LINIA ELEKTROENERGETYCZNA WYSOKIEGO NAPIĘCIA 110 kV Z STREFĄ OCHRONNĄ
- NAPOWIETRZNA LINIA ELEKTROENERGETYCZNA ŚREDNIEGO NAPIĘCIA Z STREFĄ OCHRONNĄ

USTALENIA INFORMACYJNE:
- UKŁAD KOMUNIKACYJNY POZA GRANICAMI PLANU
- PARY MARSZOWANA ODLEGŁOŚĆ (W METRACH)
- STANOWISKO ARCHEOLOGICZNE FIGURUJĄCE W GMINNEJ EWIDENCJI ZABYTKÓW, NIEBĘDĄCE DO REJESTRU ZABYTKÓW
- OBSZAR OTULINY NADWIŚLAŃSKIEGO PARKU KRAJOBRAZOWEGO
- OBSZAR OBJĘTY PLANEM ZNAJDUJĄCY SIĘ W GRANICACH GŁÓWNEGO ZBIORNIKA WÓD PODZIEMNYCH NR 406 "LUBLIN"

Załącznik nr 1.15
do Uchwały Nr .....
Rady Gminy Trawniki
z dnia .....

Przewodniczący
Rady Gminy Trawniki

MIEJSCOWY PLAN ZAGOSPODAROWANIA PRZESTRZENNEGO GMINY TRAWNIKI
RYSUNEK PLANU

TRAWNIKI (OBR. EW. NR 10)

SKALA 1:1000

N
W E
S

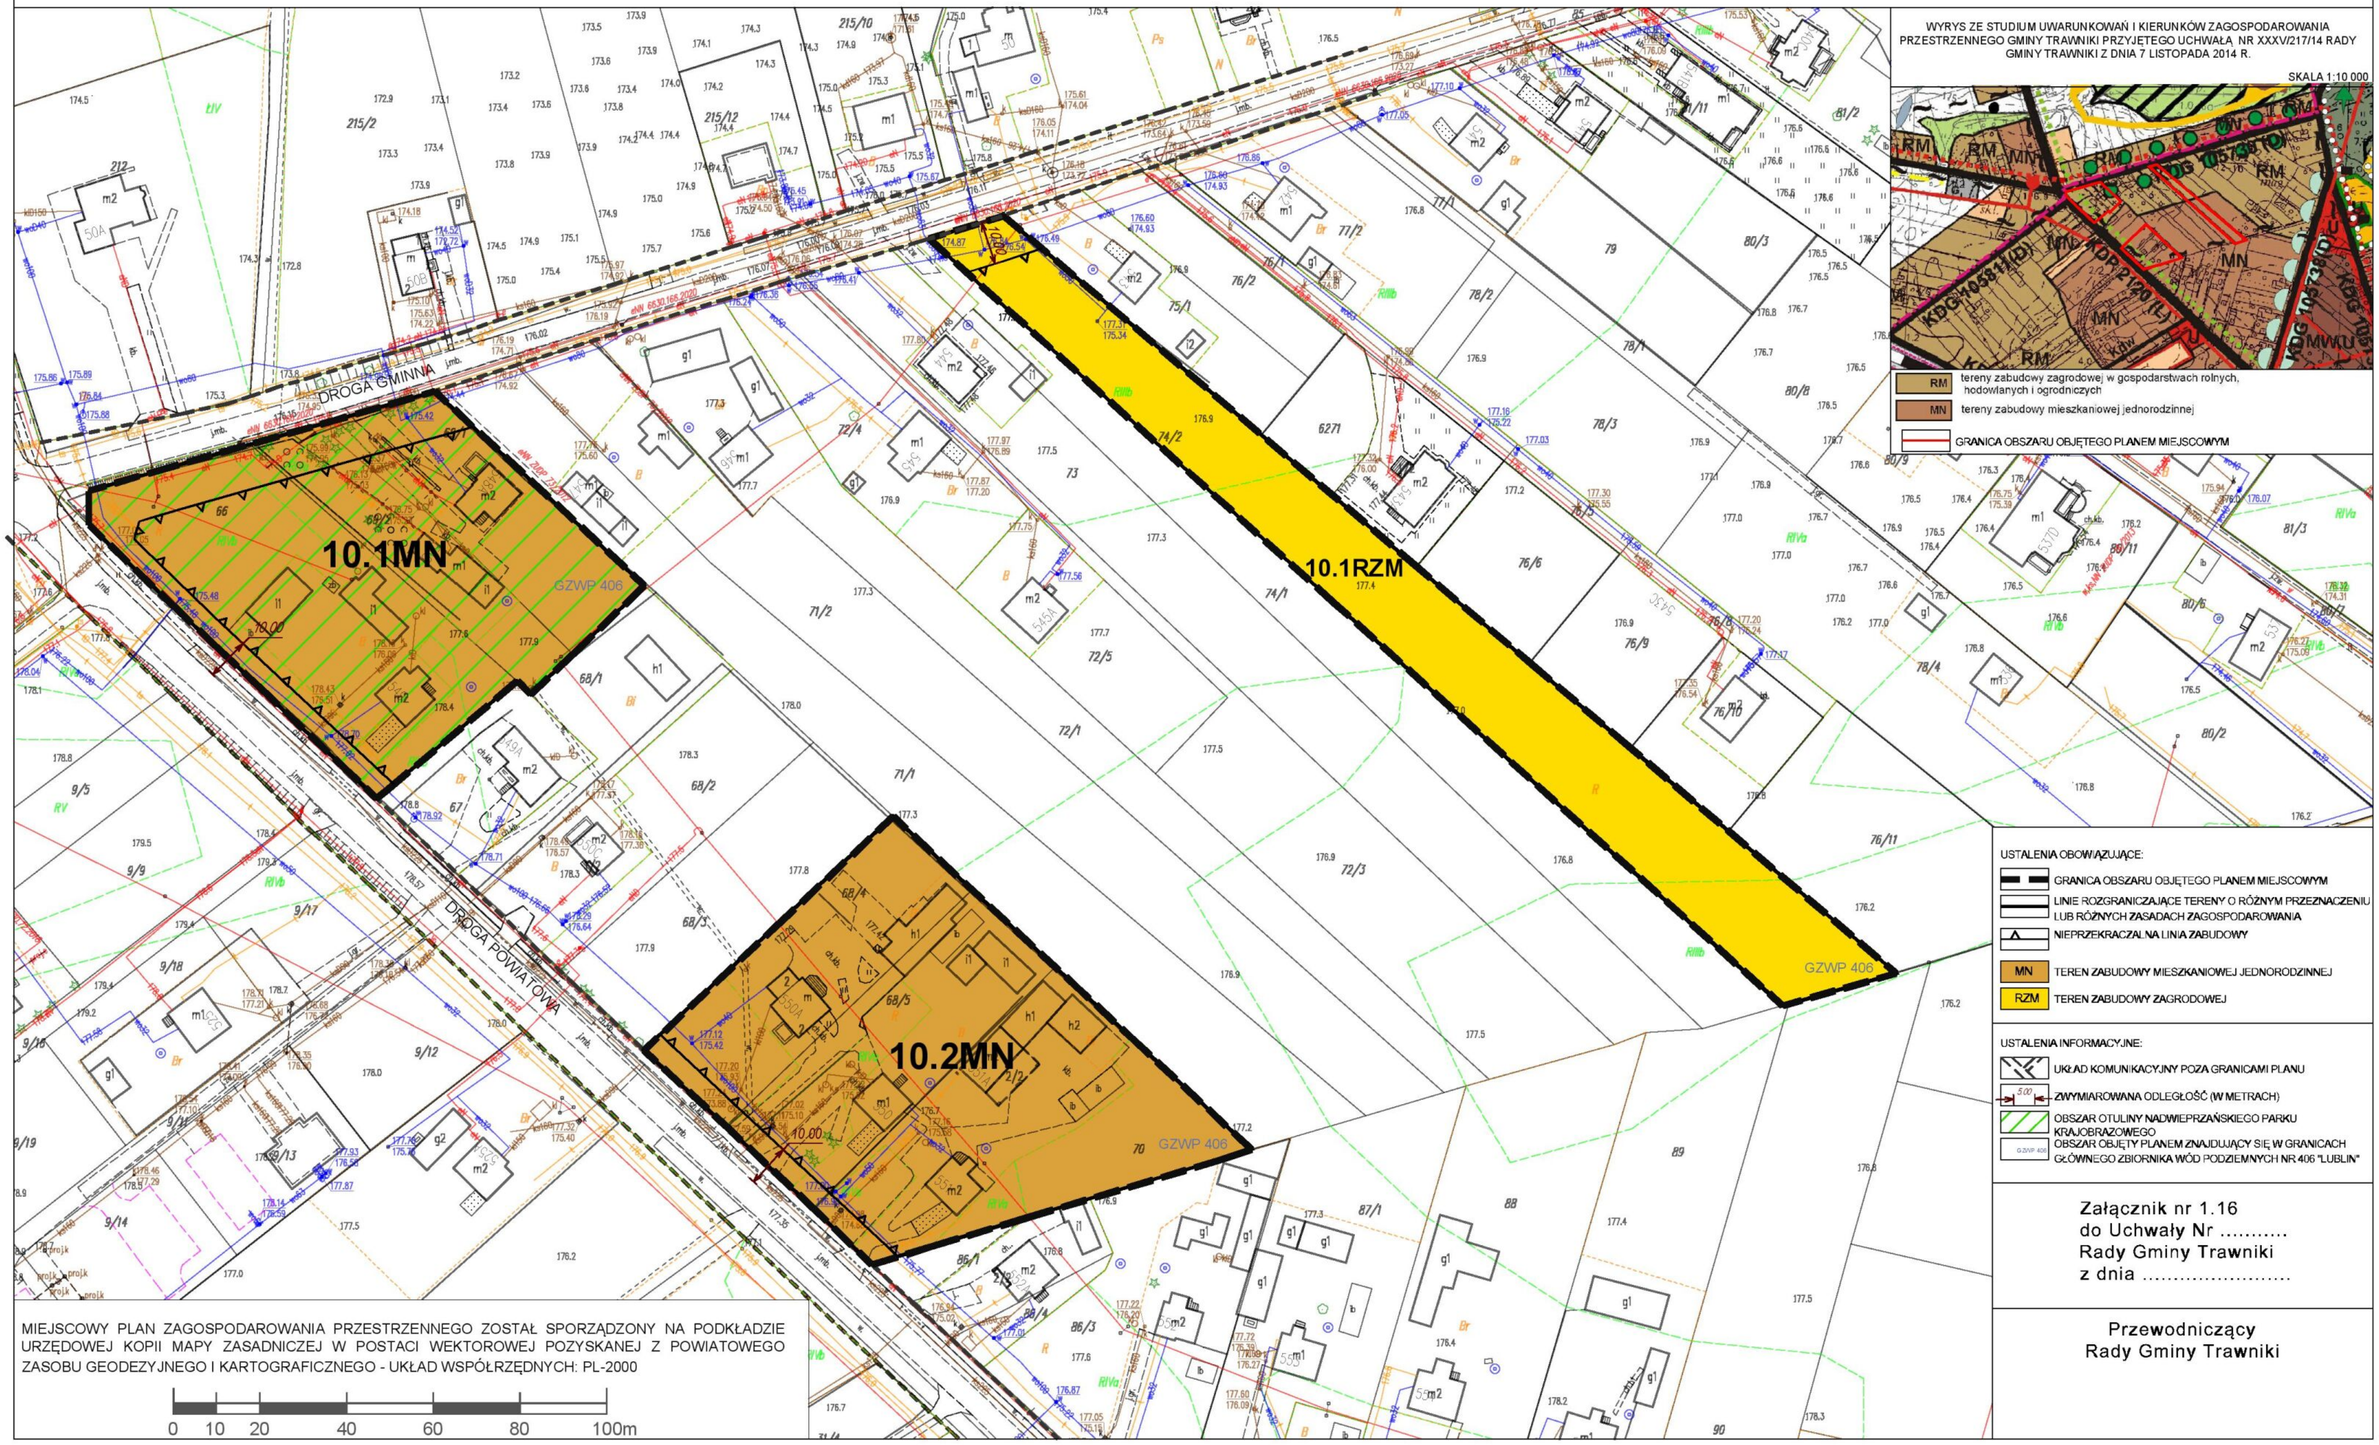

WYRYS ZE STUDIUM UWARUNKOWAŃ I KIERUNKÓW ZAGOSPODAROWANIA PRZESTRZENNEGO GMINY TRAWNIKI PRZYJĘTEGO UCHWAŁĄ NR XXXVI/217/14 RADY GMINY TRAWNIKI Z DNIA 7 LISTOPADA 2014 R.

SKALA 1:10 000

RM tereny zabudowy zagrodowej w gospodarstwach rolnych, hodowlanych i ogrodniczych

MN tereny zabudowy mieszkaniowej jednorodzinnej

GRANICA OBSZARU OBJĘTEGO PLANEM MIEJSCOWYM

USTALENIA OBOWIĄZUJĄCE:

- GRANICA OBSZARU OBJĘTEGO PLANEM MIEJSCOWYM
- LINIE ROZGRANICZAJĄCE TERENY O RÓŻNYM PRZEZNACZENIU LUB RÓŻNYCH ZASADACH ZAGOSPODAROWANIA
- NIEPRZEKRACZALNA LINIA ZABUDOWY
- MN TEREN ZABUDOWY MIESZKANIOWEJ JEDNORODZINNEJ
- RZM TEREN ZABUDOWY ZAGRODOWEJ

USTALENIA INFORMACYJNE:

- UKŁAD KOMUNIKACYJNY POZA GRANICAMI PLANU
- 5.00 ZWYMIAROWANA ODLEGŁOŚĆ (W METRACH)
- OBSZAR OTULINY NADWIEPRZAŃSKIEGO PARKU KRAJOBRAZOWEGO
- GZWP 406 OBSZAR OBJĘTY PLANEM ZNAJDUJĄCY SIĘ W GRANICACH GŁÓWNEGO ZBIORNIKA WÓD PODZIEMNYCH NR 406 "LUBLIN"

Załącznik nr 1.16
do Uchwały Nr .....
Rady Gminy Trawniki
z dnia .....

Przewodniczący
Rady Gminy Trawniki

MIEJSCOWY PLAN ZAGOSPODAROWANIA PRZESTRZENNEGO ZOSTAŁ SPORZĄDZONY NA PODKŁADZIE URZĘDOWEJ KOPII MAPY ZASADNICZEJ W POSTACI WEKTOROWEJ POZYSKANEJ Z POWIATOWEGO ZASOBU GEODEZYJNEGO I KARTOGRAFICZNEGO - UKŁAD WSPÓŁRZĘDNYCH: PL-2000

0 10 20 40 60 80 100m

MIEJSCOWY PLAN ZAGOSPODAROWANIA PRZESTRZENNEGO GMINY TRAWNIKI
RYSUNEK PLANU
SKALA 1:1000

TRAWNIKI (OBR. EW. NR 10)

N
W E
S

WYRYS ZE STUDIUM UWARUNKOWAŃ I KIERUNKÓW ZAGOSPODAROWANIA PRZESTRZENNEGO GMINY TRAWNIKI PRZYJĘTEGO UCHWAŁĄ NR XXXV/217/14 RADY GMINY TRAWNIKI Z DNIA 7 LISTOPADA 2014 R.

SKALA 1:10 000

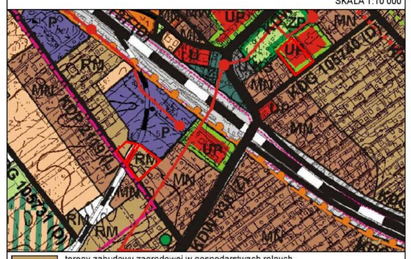

RM tereny zabudowy zagrodowej w gospodarstwach rolnych, hodowlanych i ogrodniczych

UP tereny lokalizacji przestrzeni celu publicznego o znaczeniu lokalnym

GRANICA OBSZARU OBJĘTEGO PLANEM MIEJSCOWYM

10.1U

10.2RZM

10.3RZM

GZWP 406

DROGA POWIATOWA

DROGA GMINNA

USTALENIA OBOWIĄZUJĄCE:

- GRANICA OBSZARU OBJĘTEGO PLANEM MIEJSCOWYM
- LINIE ROZGRANICZAJĄCE TERENY O RÓŻNYM PRZEZNACZENIU LUB RÓŻNYCH ZASADACH ZAGOSPODAROWANIA
- NIEPRZEKRACZALNA LINIA ZABUDOWY
- RZM TEREN ZABUDOWY ZAGRODOWEJ
- U TEREN USŁUG

USTALENIA INFORMACYJNE:

- UKŁAD KOMUNIKACYJNY POZA GRANICAMI PLANU
- 5.00 ZWYMIAROWANA ODLEGŁOŚĆ (W METRACH)
- OBSZAR OTULINY NADWIEPRZAŃSKIEGO PARKU KRAJOBRAZOWEGO
- INFORMACYJNE OZNACZENIE GRANICY KOLEJOWEGO TERENU ZAMKNIĘTEGO
- GZWP 406 OBSZAR OBJĘTY PLANEM ZNAJDUJĄCY SIĘ W GRANICACH GŁÓWNEGO ZBIORNIKA WÓD PODZIEMNYCH NR 406 "LUBLIN"

Załącznik nr 1.17
do Uchwały Nr .....
Rady Gminy Trawniki
z dnia .....

Przewodniczący
Rady Gminy Trawniki

MIEJSCOWY PLAN ZAGOSPODAROWANIA PRZESTRZENNEGO ZOSTAŁ SPORZĄDZONY NA PODKŁADZIE URZĘDOWEJ KOPII MAPY ZASADNICZEJ W POSTACI WEKTOROWEJ POZYSKANEJ Z POWIATOWEGO ZASOBU GEODEZYJNEGO I KARTOGRAFICZNEGO - UKŁAD WSPÓŁRZĘDNYCH: PL-2000

0 10 20 40 60 80 100m

MIEJSCOWY PLAN ZAGOSPODAROWANIA PRZESTRZENNEGO GMINY TRAWNIKI
RYSUNEK PLANU
SKALA 1:1000

TRAWNIKI (OBR. EW. NR 10)

N
W E
S

WYRYS ZE STUDIUM UWARUNKOWAŃ I KIERUNKÓW ZAGOSPODAROWANIA PRZESTRZENNEGO GMINY TRAWNIKI PRZYJĘTEGO UCHWAŁĄ NR XXXV/217/14 RADY GMINY TRAWNIKI Z DNIA 7 LISTOPADA 2014 R.

SKALA 1:10 000

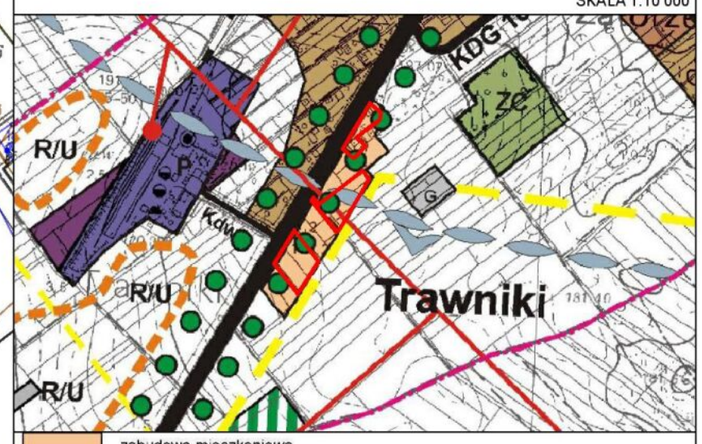

zabudowa mieszkaniowa

linia energetyczna średniego napięcia ze stacjami transformatorowymi

GRANICA OBSZARU OBJĘTEGO PLANEM MIEJSCOWYM

10.4RZM

10.5RZM

10.1KR

10.6RZM

GZWP 406

DROGA WOJEWÓDZKA

27.00

5.00

6.00

USTALENIA OBOWIĄZUJĄCE:

- GRANICA OBSZARU OBJĘTEGO PLANEM MIEJSCOWYM
- LINIE ROZGRANICZAJĄCE TERENY O RÓŻNYM PRZEZNACZENIU LUB RÓŻNYCH ZASADACH ZAGOSPODAROWANIA
- NIEPRZEKRACZALNA LINIA ZABUDOWY
- RZM — TEREN ZABUDOWY ZAGRODOWEJ
- KR — TEREN KOMUNIKACJI DROGOWEJ WEWNĘTRZNEJ
- NAPOWIETRZNA LINIA ELEKTROENERGETYCZNA ŚREDNIEGO NAPIĘCIA ZE STREFĄ OCHRONNĄ

USTALENIA INFORMACYJNE:

- UKŁAD KOMUNIKACYJNY POZA GRANICAMI PLANU
- 5.00 — ZWYMIAROWANA ODLEGŁOŚĆ (W METRACH)
- INFORMACYJNE OZNACZENIE ALEI DRZEW I SŁUPKÓW DROGOWYCH WPISANYCH DO REJESTRU ZABYTKÓW WOJ. LUBELSKIEGO POD NR A/1698
- OBSZAR ZNAJDUJACY SIĘ W GRANICY STREFY SANITARNEJ OD CMENTARZA - 150 M
- INFORMACYJNE OZNACZENIE GRANICY STREFY SANITARNEJ OD CMENTARZA - 150 M
- GZWP 406 — OBSZAR OBJĘTY PLANEM ZNAJDUJĄCY SIĘ W GRANICACH GŁÓWNEGO ZBIORNIKA WÓD PODZIEMNYCH NR 406 "LUBLIN"

Załącznik nr 1.18
do Uchwały Nr .....
Rady Gminy Trawniki
z dnia .....

Przewodniczący
Rady Gminy Trawniki

MIEJSCOWY PLAN ZAGOSPODAROWANIA PRZESTRZENNEGO ZOSTAŁ SPORZĄDZONY NA PODKŁADZIE URZĘDOWEJ KOPII MAPY ZASADNICZEJ W POSTACI WEKTOROWEJ POZYSKANEJ Z POWIATOWEGO ZASOBU GEODEZYJNEGO I KARTOGRAFICZNEGO - UKŁAD WSPÓŁRZĘDNYCH: PL-2000

0 10 20 40 60 80 100m

MIEJSCOWY PLAN ZAGOSPODAROWANIA PRZESTRZENNEGO GMINY TRAWNIKI

RYSUNEK PLANU

SKALA 1:1000

TRAWNIKI (OBR. EW. NR 10)

N

W E

S

WYRYS ZE STUDIUM UWARUNKOWAŃ I KIERUNKÓW ZAGOSPODAROWANIA PRZESTRZENNEGO GMINY TRAWNIKI PRZYJĘTEGO UCHWAŁĄ NR XXXV/217/14 RADY GMINY TRAWNIKI Z DNIA 7 LISTOPADA 2014 R.

SKALA 1:10 000

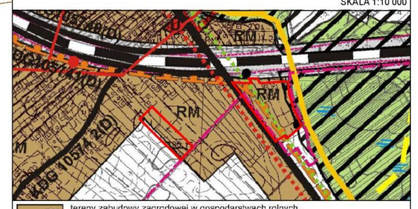

RM tereny zabudowy zagrodowej w gospodarstwach rolnych, hodowlanych i ogrodniczych

stanowiska archeologiczne

GRANICA OBSZARU OBJĘTEGO PLANEM MIEJSCOWYM

10.8RZM

10.7RZM

AZP 80-86/28-33

GZWP 406

5.1KR

5.00

DROGA POWIATOWA

USTALENIA OBOWIĄZUJĄCE:

- GRANICA OBSZARU OBJĘTEGO PLANEM MIEJSCOWYM
- LINIE ROZGRANICZAJĄCE TERENY O RÓŻNYM PRZEZNACZENIU LUB RÓŻNYCH ZASADACH ZAGOSPODAROWANIA
- NIEPRZEKRACZALNA LINIA ZABUDOWY
- RZM TEREN ZABUDOWY ZAGRODOWEJ

USTALENIA INFORMACYJNE:

- UKŁAD KOMUNIKACYJNY POZA GRANICAMI PLANU
- 5.1KR INFORMACYJNE OZNACZENIE PROJEKTOWANEGO TERENU DRÓG
- 5.00 ZWYMIAROWANA ODLEGŁOŚĆ (W METRACH)
- STANOWISKO ARCHEOLOGICZNE FIGURUJĄCE W GMINNEJ EWIDENCJI ZABYTKÓW, NIEWPISANE DO REJESTRU ZABYTKÓW
- OBSZAR OTULINY NADWIEPRZAŃSKIEGO PARKU KRAJOBRAZOWEGO
- OBSZAR, NA KTÓRYM PRAWDOPODOBIEŃSTWO WYSTĄPIENIA POWODZI JEST ŚREDNIE I WYNOSI 1%
- OBSZAR, NA KTÓRYM PRAWDOPODOBIEŃSTWO WYSTĄPIENIA POWODZI JEST NISKIE I WYNOSI 0,2%
- INFORMACYJNE OZNACZENIE GRANICY KOLEJOWEGO TERENU ZAMKNIĘTEGO
- STREFA OGRANICZEŃ W UŻYTKOWANIU WYNIKAJĄCA Z SĄSIEDZTWA OBSZARU KOLEJOWEGO
- GZWP 406 OBSZAR OBJĘTY PLANEM ZNAJDUJĄCY SIĘ W GRANICACH GŁÓWNEGO ZBIORNIKA WÓD PODZIEMNYCH NR 406 "LUBLIN"

Załącznik nr 1.19
do Uchwały Nr .....
Rady Gminy Trawniki
z dnia .....

Przewodniczący
Rady Gminy Trawniki

MIEJSCOWY PLAN ZAGOSPODAROWANIA PRZESTRZENNEGO ZOSTAŁ SPORZĄDZONY NA PODKŁADZIE URZĘDOWEJ KOPII MAPY ZASADNICZEJ W POSTACI WEKTOROWEJ POZYSKANEJ Z POWIATOWEGO ZASOBU GEODEZYJNEGO I KARTOGRAFICZNEGO - UKŁAD WSPÓŁRZĘDNYCH: PL-2000

0 10 20 40 60 80 100m

MIEJSCOWY PLAN ZAGOSPODAROWANIA PRZESTRZENNEGO GMINY TRAWNIKI

RYSUNEK PLANU

SKALA 1:1000

TRAWNIKI KOLONIA (OBR. EW. NR 11)

N

W E

S

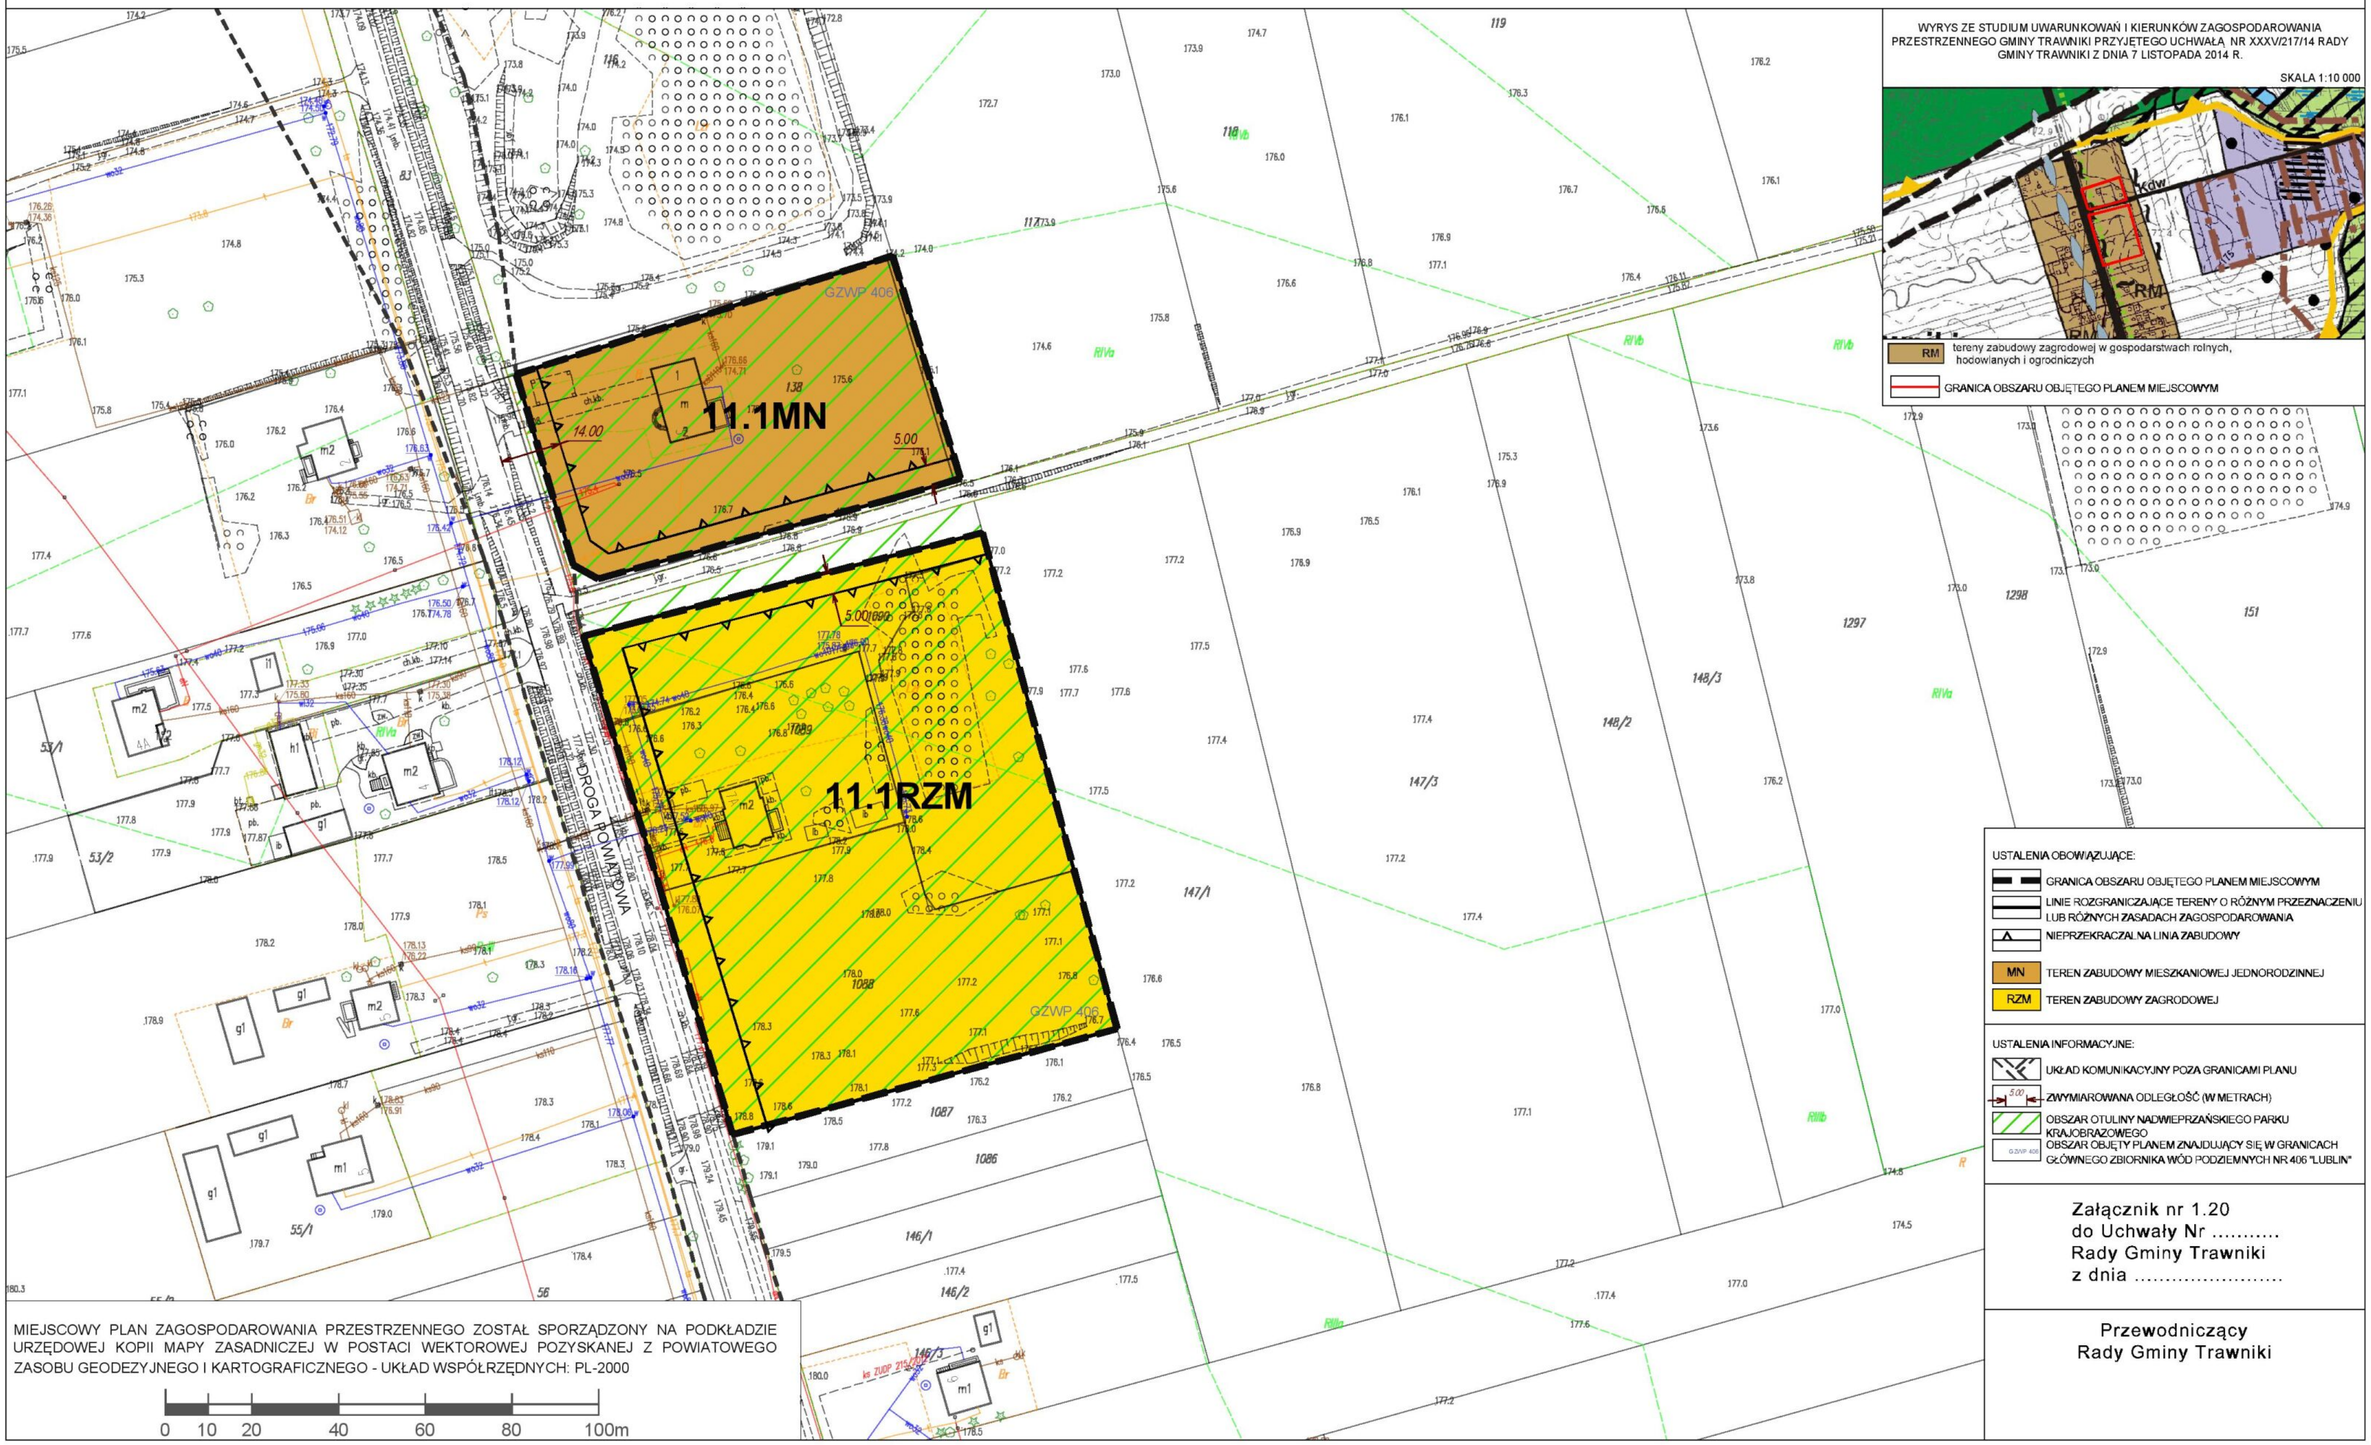

WYRYS ZE STUDIUM UWARUNKOWAŃ I KIERUNKÓW ZAGOSPODAROWANIA PRZESTRZENNEGO GMINY TRAWNIKI PRZYJĘTEGO UCHWAŁĄ NR XXXVI/217/14 RADY GMINY TRAWNIKI Z DNIA 7 LISTOPADA 2014 R.

SKALA 1:10 000

RM tereny zabudowy zagrodowej w gospodarstwach rolnych, hodowlanych i ogrodniczych

GRANICA OBSZARU OBJĘTEGO PLANEM MIEJSCOWYM

USTALENIA OBOWIĄZUJĄCE:

- GRANICA OBSZARU OBJĘTEGO PLANEM MIEJSCOWYM
- LINIE ROZGRANICZAJĄCE TERENY O RÓŻNYM PRZEZNACZENIU LUB RÓŻNYCH ZASADACH ZAGOSPODAROWANIA
- NIEPRZEKRACZALNA LINIA ZABUDOWY
- MN TEREN ZABUDOWY MIESZKANIOWEJ JEDNORODZINNEJ
- RZM TEREN ZABUDOWY ZAGRODOWEJ

USTALENIA INFORMACYJNE:

- UKŁAD KOMUNIKACYJNY POZA GRANICAMI PLANU
- 5.00 ZWYMIAROWANA ODLEGŁOŚĆ (W METRACH)
- OBSZAR OTULINY NADWIEPRZAŃSKIEGO PARKU KRAJOBRAZOWEGO
- GZWP 406 OBSZAR OBJĘTY PLANEM ZNAJDUJĄCY SIĘ W GRANICACH GŁÓWNEGO ZBIORNIKA WÓD PODZIEMNYCH NR 406 "LUBLIN"

Załącznik nr 1.20
do Uchwały Nr .....
Rady Gminy Trawniki
z dnia .....

Przewodniczący
Rady Gminy Trawniki

MIEJSCOWY PLAN ZAGOSPODAROWANIA PRZESTRZENNEGO ZOSTAŁ SPORZĄDZONY NA PODKŁADZIE URZĘDOWEJ KOPII MAPY ZASADNICZEJ W POSTACI WEKTOROWEJ POZYSKANEJ Z POWIATOWEGO ZASOBU GEODEZYJNEGO I KARTOGRAFICZNEGO - UKŁAD WSPÓŁRZĘDNYCH: PL-2000

0 10 20 40 60 80 100m

MIEJSCOWY PLAN ZAGOSPODAROWANIA PRZESTRZENNEGO GMINY TRAWNIKI
RYSUNEK PLANU
SKALA 1:1000
TRAWNIKI KOLONIA (OBR. EW. NR 11)

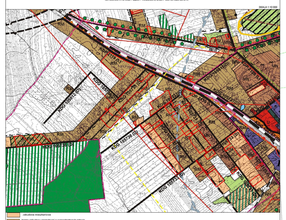

11.2RZM
11.2MN
11.3RZM
11.4RZM
11.5RZM
11.6RZM
11.9MN
11.4MN
11.10RZM
11.3MN
11.8MN
11.12MN
11.11MN
11.14MN
11.13MN
11.16MN
11.15MN
11.18MN
11.17MN
11.13RZM
11.12RZM
11.19MN
11.22MN
11.21MN
11.20MN
11.14RZM
11.10MN
11.11RZM
11.9RZM
11.5MN
11.6MN
11.8RZM
11.7RZM
11.1KDD

Załącznik Nr 1.21
do Uchwały
Rady Gminy Trawniki
z dnia

Przewodniczący
Rady Gminy Trawniki